przekrój konstrukcyjny A-A

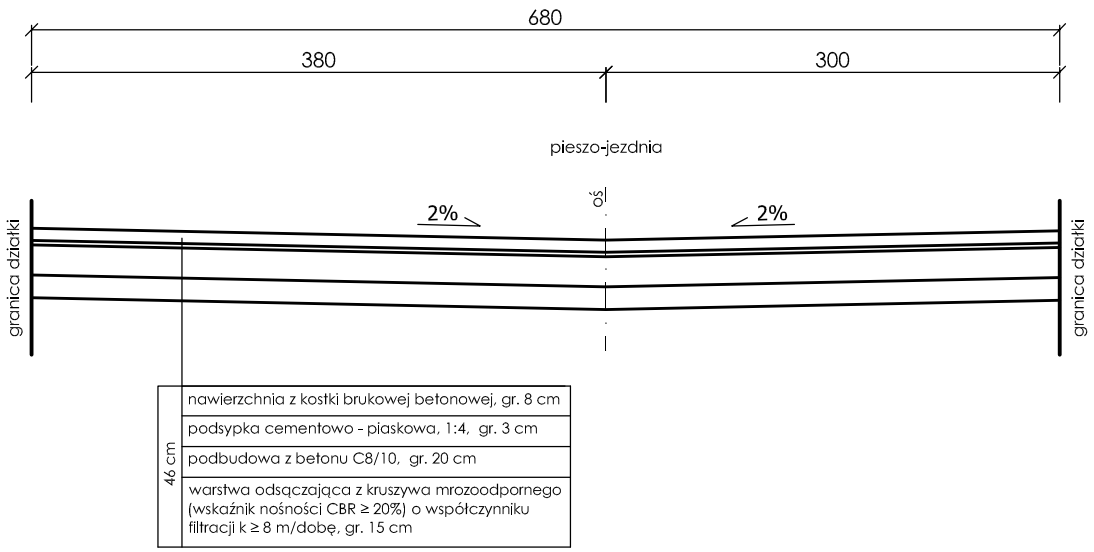

przekrój konstrukcyjny C-C

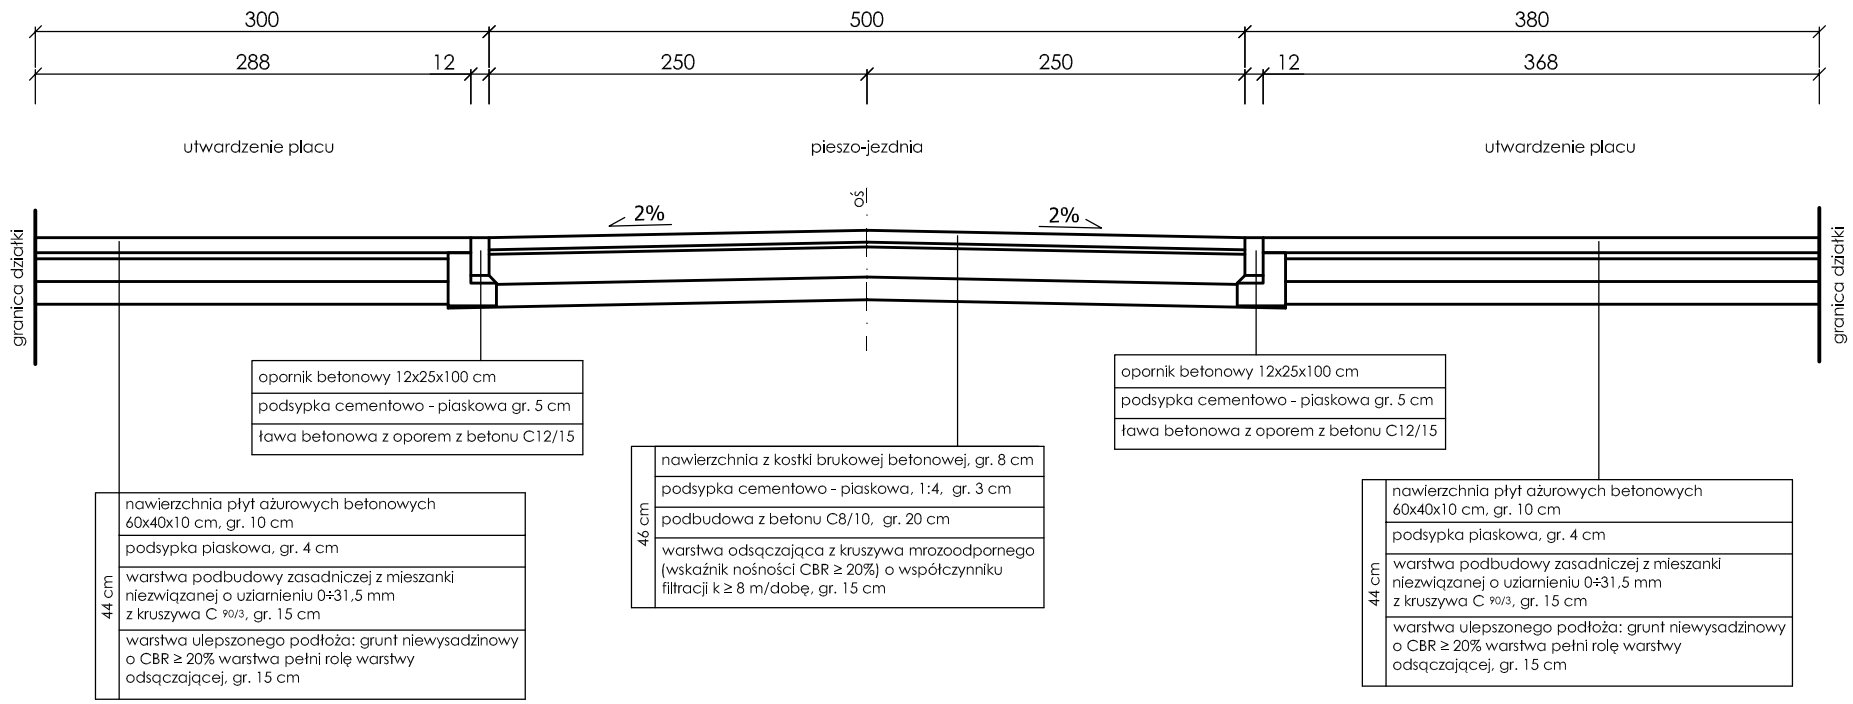

przekrój konstrukcyjny D-D

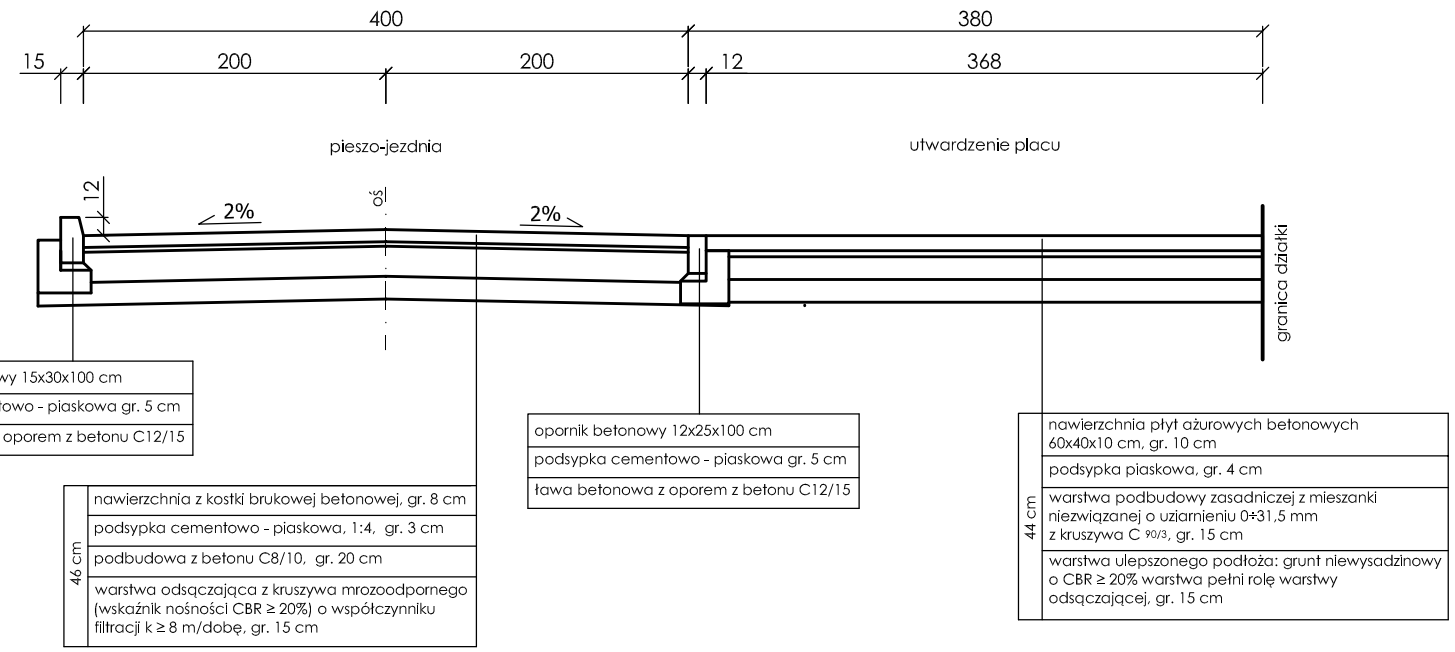

przekrój konstrukcyjny B-B

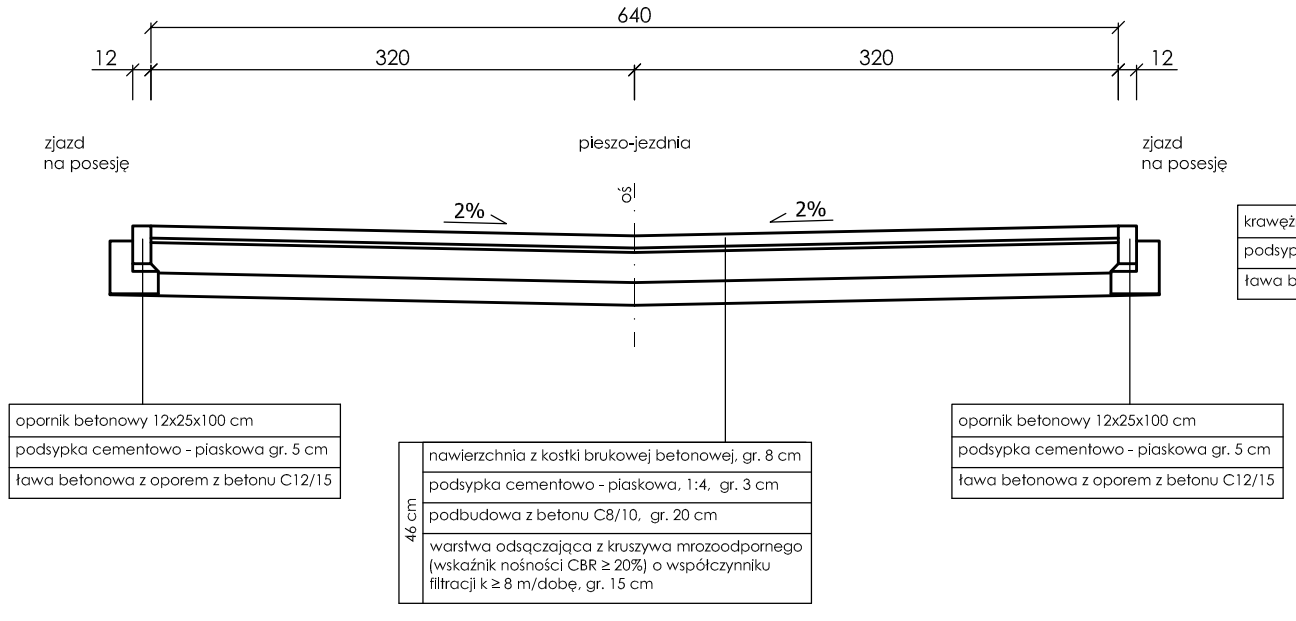

ZAKŁAD USŁUG TECHNICZNYCH I REKLAMOWYCH „MP" MILIK PIOTR
ul. H. Sienkiewicza 31 , 89-200 Szubin
tel. / fax. 52 320 35 26
tel. kom. 509 282 464
NIP 562 109 36 21

Inwestor: **Gmina Szubin** **89-200 Szubin, ul.Kcyńska 12**	Faza: PW
	Nr rysunku 2
Obiekt: **Remont drogi gminnej 090549C - ulice Krótka i Ogrodowa w Rynarzewie**	Branża:drogowa
	Skala: 1:50
Treść: **PRZEKROJE KONSTRUKCYJNE**	03.06.2016 r.

Funkcja	Imię i nazwisko	Specjalność i zakres uprawnień numer uprawnień	Podpis
Projektant	mgr inż. Piotr Milik	Uprawnienia budowlane do projektowania bez ograniczeń w specjalności drogowej KUP/0039/POOD/07	
Sprawdził	mgr inż. Ewa Milik	Uprawnienia budowlane do projektowania bez ograniczeń w specjalności drogowej KUP/0047/POOD/06	15