




**przekrój konstrukcyjny A-A**

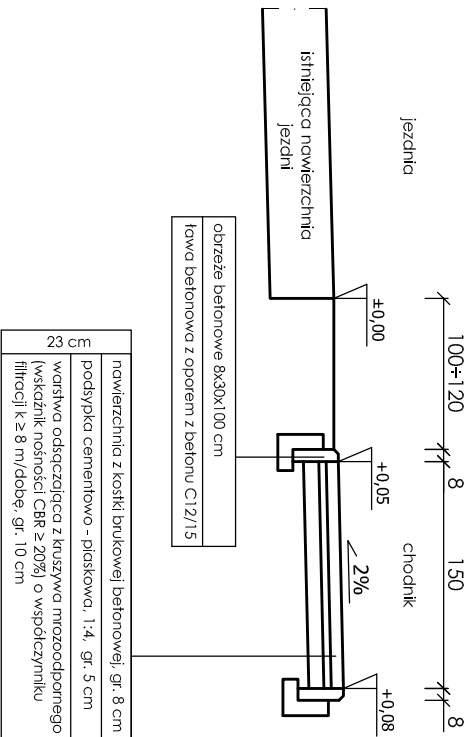


**przekrój konstrukcyjny B-B  
ze zjazdem w ulicy Pałuckiej**

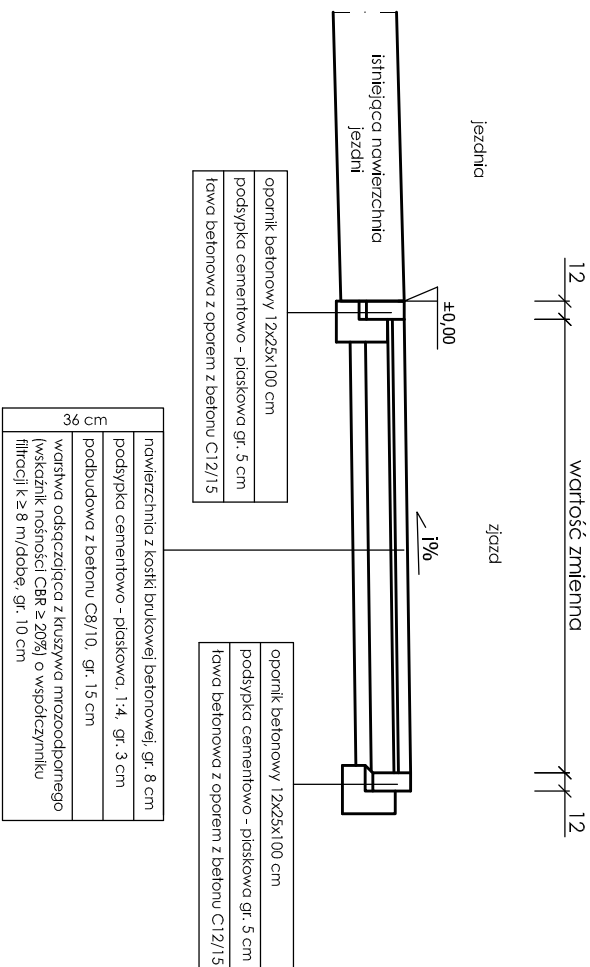


### przekrój konstrukcyjny C-C

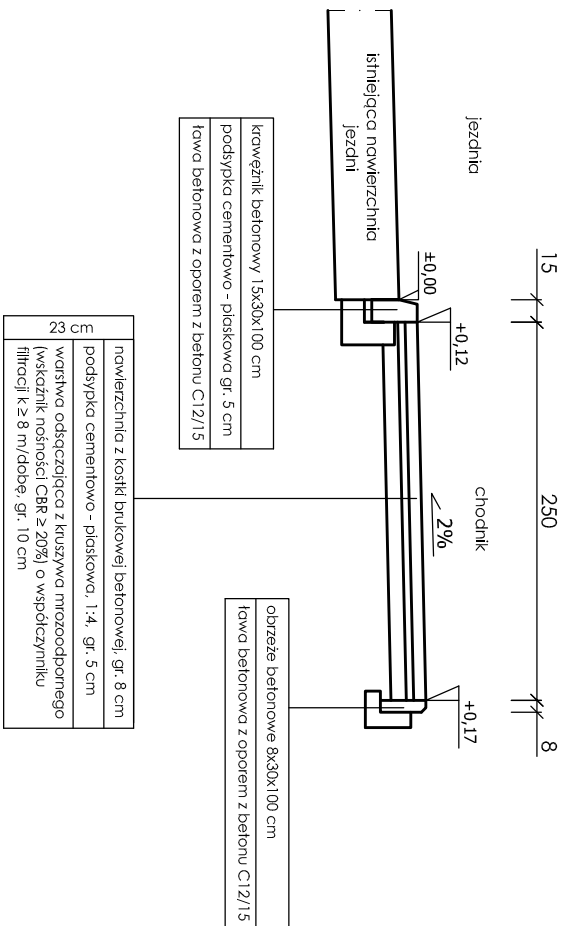


**przekrój konstrukcyjny D-D**  
**ze zjazdem w ulicy Szkolnej**

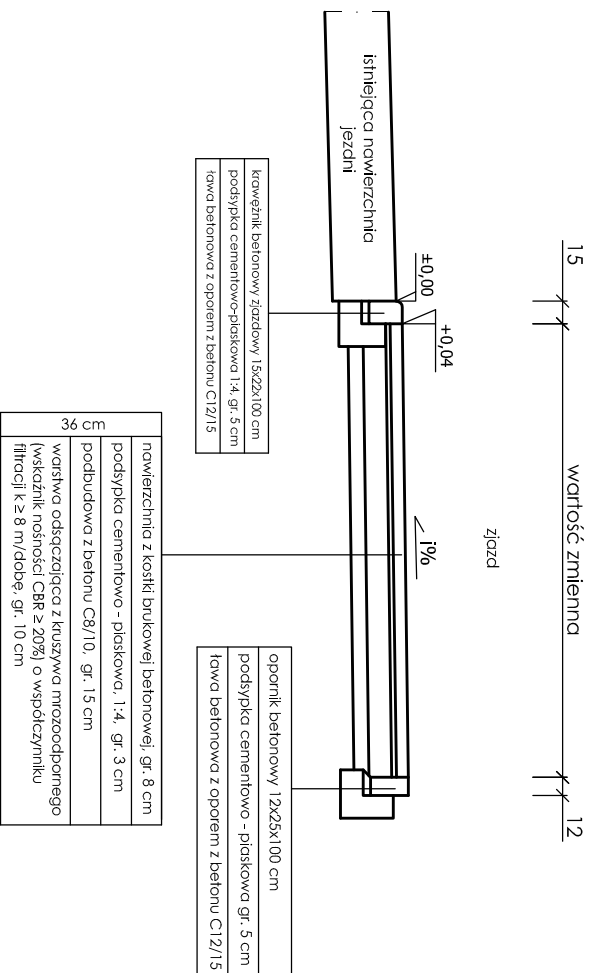

**przekrój konstrukcyjny E-E  
ze stanowiskiem postojowym w ulicy Szkolnej**

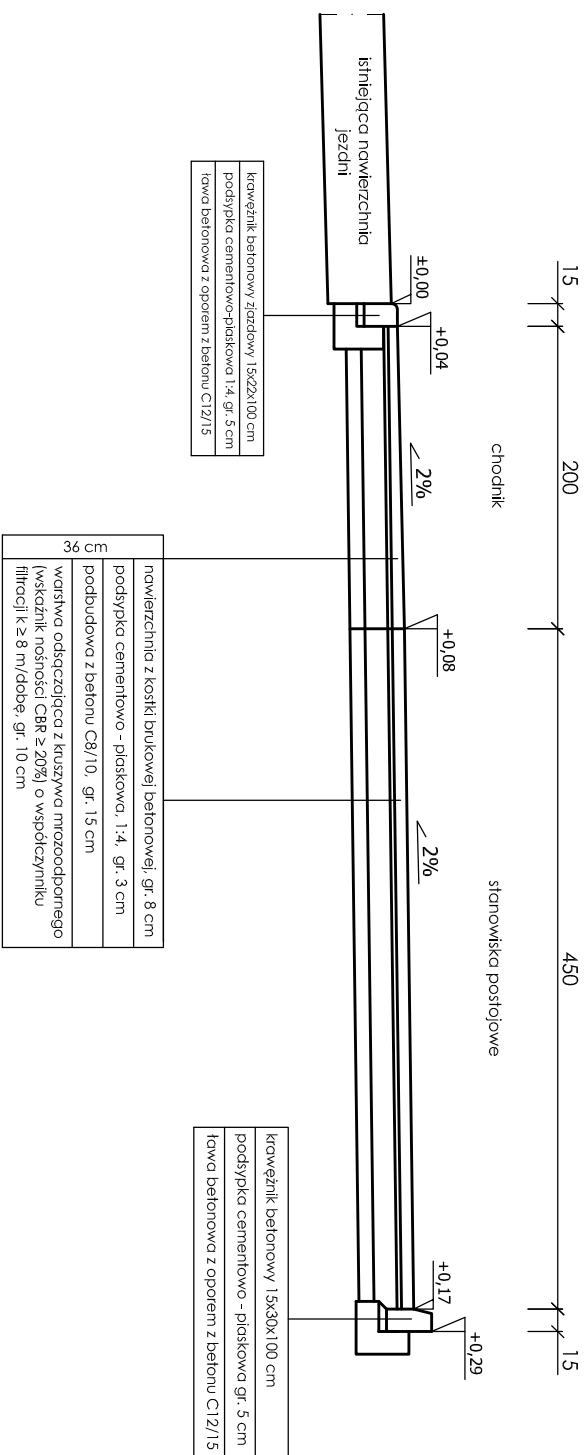

 <p>ZAKŁAD USŁUG TECHNICZNYCH I REKLAMOWYCH „MP” MILIK PIOTR ul. H. Siemkiewicza 31, 89-200 Szubin tel. / fax. 52 320 35 26 tel. kom. 509 282 464 NIP 561 109 36 21</p>	
Inwestor: <b>Gmina Szubin</b> <b>89-200 Szubin, ul.Keyńska 12</b>	
Obiekt: <b>Budowa ścieżki dydaktyczno-edukacyjnej w Kołaczkowie na drodze gminnej 0705593C - ulica Szkoła w Kołaczkowie</b>	
Treść: <b>PRZEKROJE KONSTRUKCYJNE</b>	
10.05.2016 r.	
Faza: PW	
Nr rysunku: 2	
Branża:drogowa	
Skala: 1:50	
16	