


Szubin

Skala 1:5000

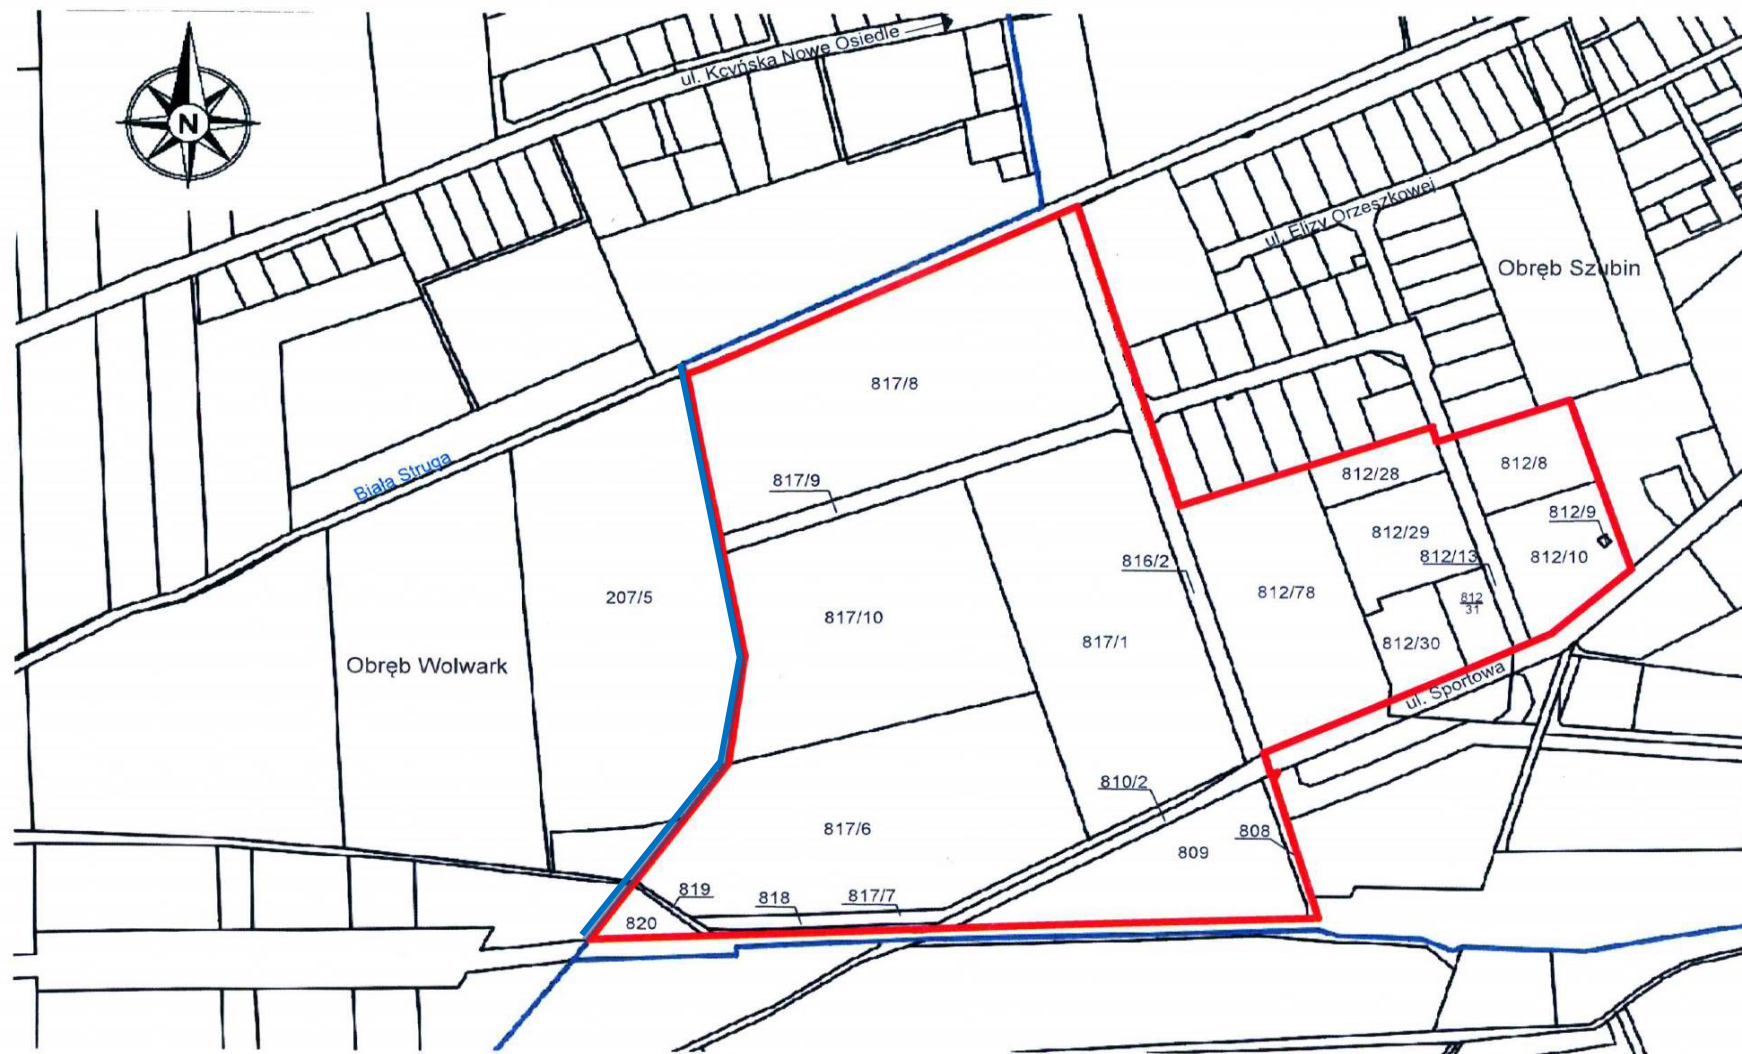

LEGENDA:

- GRANICA OBSZARU OBJĘTEGO PROJEKTEM PLANU
- GRANICA ADMINISTRACYJNA MIASTA