

**UCHWAŁA NR III/9/18
RADY MIEJSKIEJ W SZUBINIE**

z dnia 6 grudnia 2018 r.

w sprawie nadania nazw drogom publicznym i wewnętrznym, położonym w miejscowości Grieczna Panna, gm. Szubin.

Na podstawie art. 18 ust. 2 pkt 13 ustawy z dnia 8 marca 1990 r. o samorządzie gminnym (Dz. U. z 2018 r. poz. 994, 1000, 1349 i 1432) uchwała się, co następuje:

§ 1. 1. Nadać drodze publicznej w miejscowości Grieczna Panna, nazwę: **DEBOWA**, obejmującą w części wydzieloną geodezyjnie działkę nr 31/7 i całości wydzieloną geodezyjnie działkę nr 31/6.

2. Nadać drodze publicznej w miejscowości Grieczna Panna, nazwę: **AKACJOWA**, obejmującą w całości wydzieloną geodezyjnie działkę nr 13/1.

3. Nadać drodze wewnętrznej w miejscowości Grieczna Panna, nazwę: **LEŚNA**, obejmującą w całości wydzieloną geodezyjnie działkę nr 13/3.

4. Nadać drodze wewnętrznej w miejscowości Grieczna Panna, nazwę: **JARZĘBINOWA**, obejmującą w całości wydzieloną geodezyjnie działkę nr 84.

§ 2. Przebieg i granice dróg publicznych i wewnętrznych, wymienionych w § 1, oznaczone są na mapach, stanowiących załączniki nr 1 i 2 do niniejszej uchwały.

§ 3. Wykonanie uchwały powierza się Burmistrzowi Szubina.


§ 4. Uchwała wchodzi w życie po upływie 14 dni od dnia ogłoszenia w Dzienniku Urzędowym Województwa Kujawsko-Pomorskiego.

Przewodnicząca Rady

Anna Kijowska


Woj.: Kujawsko-Pomorskie
Powiat: Nakielski
Gmina: Szubin
Miejscowość: Grieczna Panna

Załącznik Nr 1 do uchwały Nr III/9/18
Rady Miejskiej w Szubinie
z dnia 6 grudnia 2018 r.

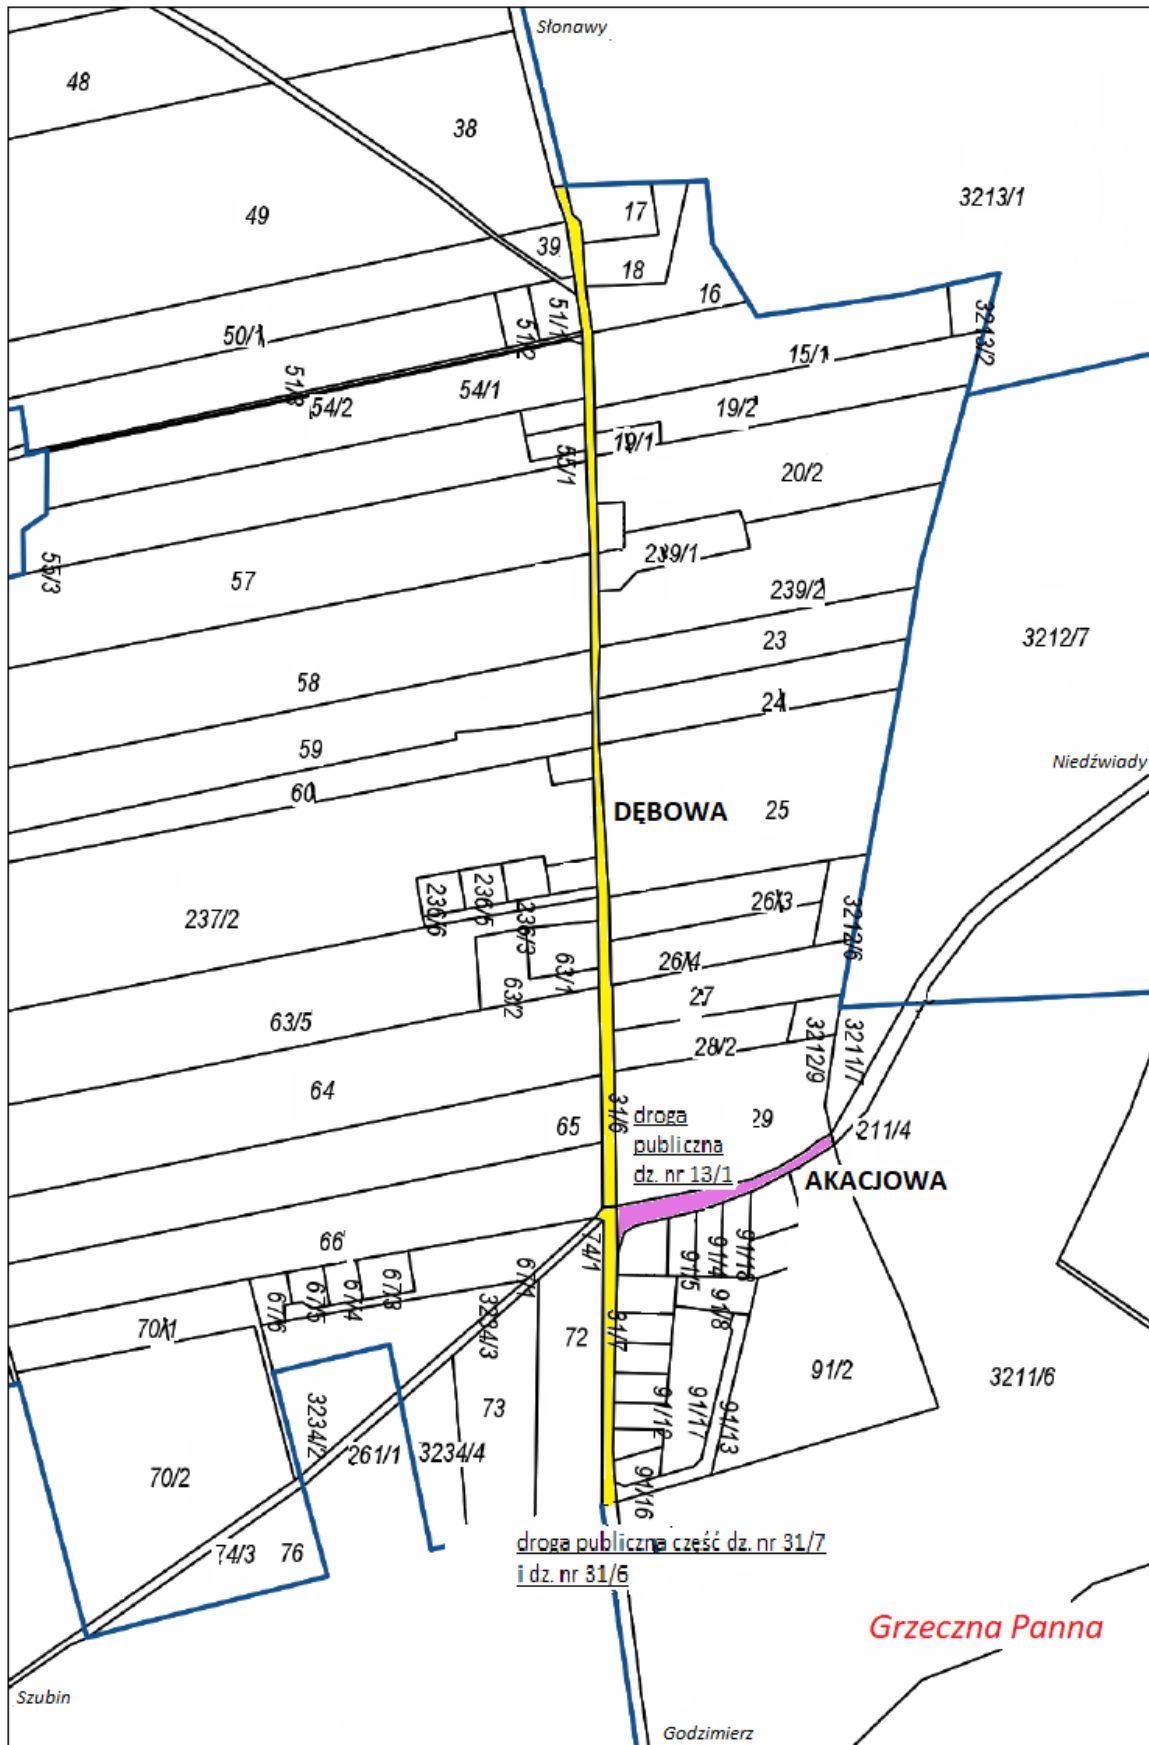

Woj.: Kujawsko-Pomorskie
Powiat: Nakielski
Gmina: Szubin
Miejscowość: Grieczna Panna

Załącznik Nr 2 do uchwały Nr III/9/18
Rady Miejskiej w Szubinie
z dnia 6 grudnia 2018 r.

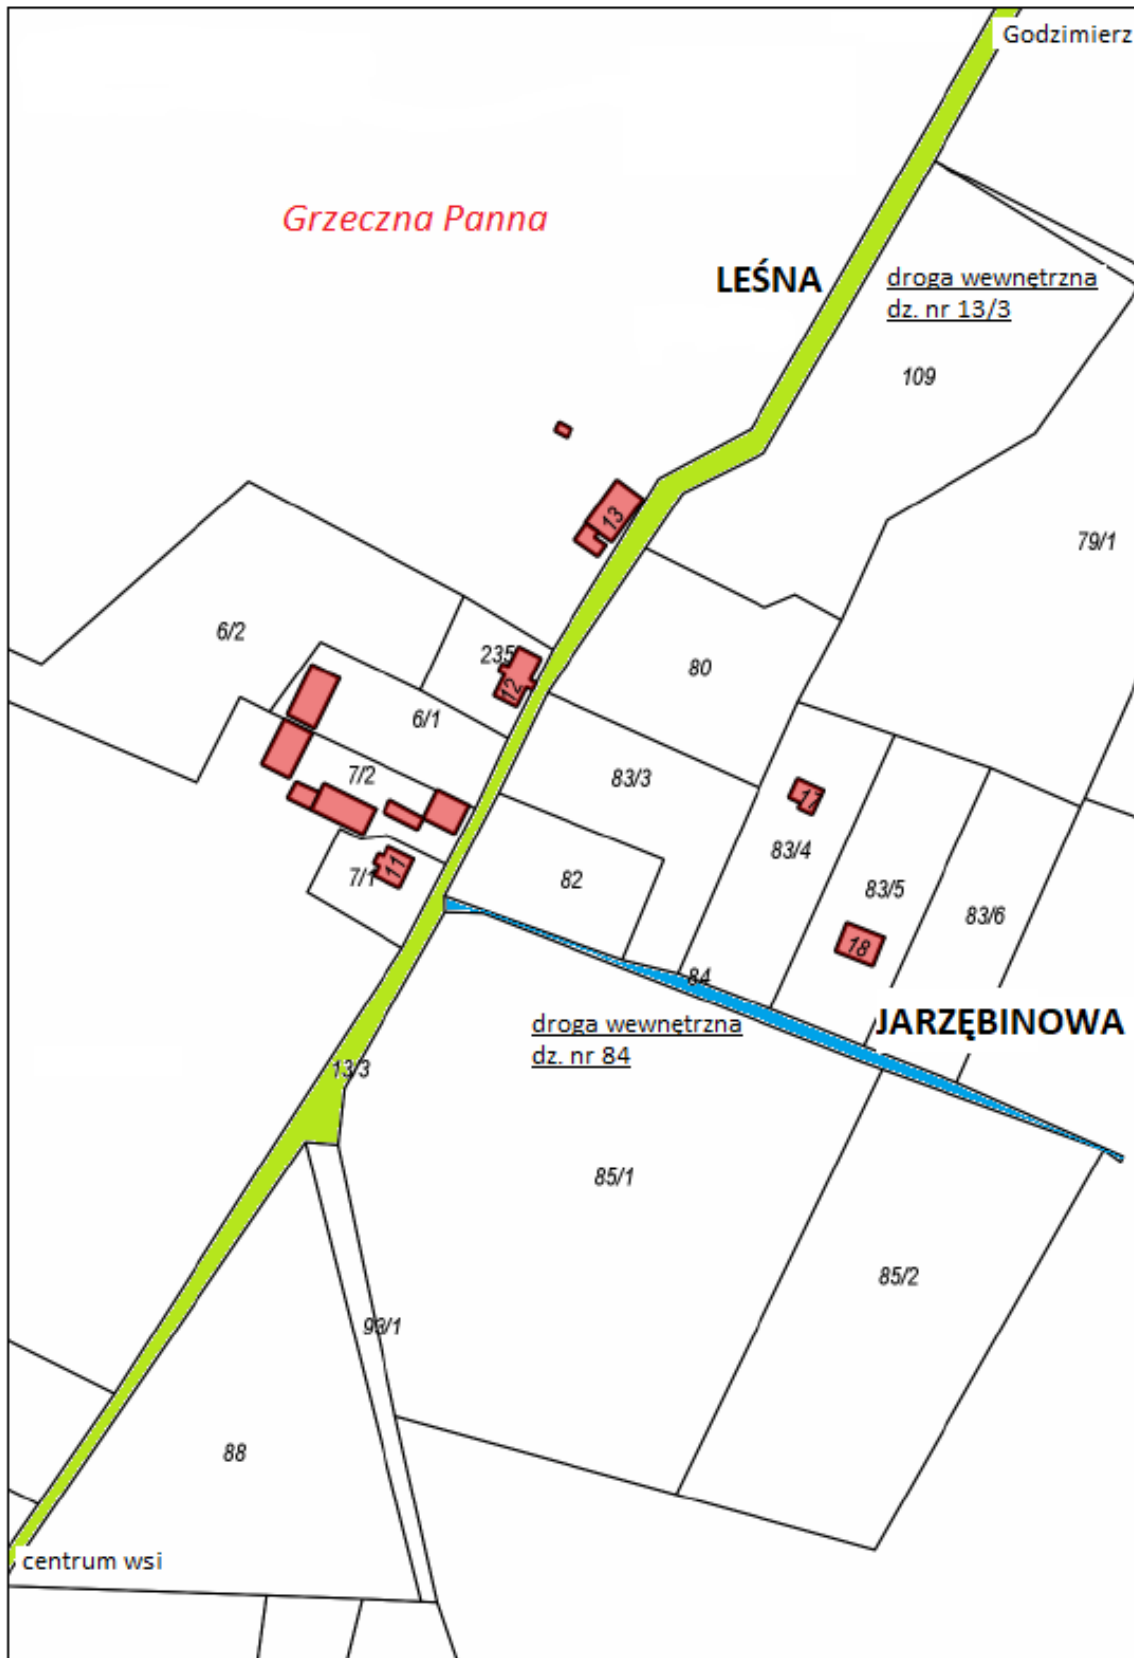

Uzasadnienie

W związku z intensywnie powstającą zabudową oraz wydzieleniem nowych działek budowlanych w miejscowości Grieczna Panna, w celu uporządkowania numeracji budynków i wprowadzeniu ładu przestrzennego, najlepszym rozwiązaniem jest nadanie nazw dla dróg publicznych i dróg wewnętrznych w w/w miejscowości:

- 1) droga publiczna biegnąca przez centrum wsi, obejmująca w części wydzieloną geodezyjnie działkę nr 31/7 i w całości działkę nr 31/6;
- 2) droga publiczna biegnąca od centrum wsi w kierunku miejscowości Samokłęski Duże, obejmująca w całości wydzieloną geodezyjnie działkę nr 13/1;
- 3) droga wewnętrzna, obejmująca w całości wydzieloną geodezyjnie działkę nr 13/3;
- 4) droga wewnętrzna, obejmująca w całości wydzieloną geodezyjnie działkę nr 84.

W myśl przepisów ustawy o drogach publicznych, działka nr 31/7 w miejscowości Grieczna Panna wchodzi w skład drogi powiatowej publicznej nr 1936C relacji Grieczna Panna – Godziszewo, działka nr 31/6 wchodzi w skład drogi gminnej publicznej nr 090517C relacji Grieczna Panna – Pińsko oraz działka nr 13/1 wchodzi w skład drogi gminnej publicznej nr 090508C relacji Szubin – Grieczna Panna – Samokłęski Duże.

Działki oznaczone numerami: 13/3 i 84, położone w Griecznej Pannie, stanowią własność Gminy Szubin. Zgodnie z Ewidencją Gruntów i Budynków prowadzoną przez Starostę Nakielskiego działki te stanowią użytek: dr - drogi. W rozumieniu ustawy z dnia 21 marca 1985 r. o drogach publicznych (t.j. Dz. U. z 2017 r. poz. 2222 z późn. zm.) stanowią one drogi wewnętrzne.

W celu spełnienia wymogu wynikającego z art. 8 ust. 1a ustawy o drogach publicznych Burmistrz reprezentujący właściciela dróg wewnętrznych wyraził pisemną zgodę na nadanie nazw, natomiast dla dróg publicznych nie jest wymagana zgoda właściciela.

Dnia 14.10.2018 roku na zebraniu wiejskim sołectwa Grieczna Panna gm. Szubin, mieszkańcy wystąpili z propozycjami nazw ulic i odbyło się głosowanie. Wszyscy uczestnicy zebrania jednogłośnie zgodzili się na następujące nazwy ulic:

- 1) DĘBOWA, obejmującą w części wydzieloną geodezyjnie działkę nr 31/7 i całości wydzieloną geodezyjnie działkę nr 31/6;
- 2) AKACJOWA, obejmującą w całości wydzieloną geodezyjnie działkę nr 13/1;
- 3) LEŚNA, obejmującą w całości wydzieloną geodezyjnie działkę nr 13/3;
- 4) JARZĘBINOWA, obejmującą w całości wydzieloną geodezyjnie działkę nr 84.

Przebieg nazwanych ulic określono w załącznikach nr 1 i 2 do niniejszej uchwały.

W związku z powyższym podjęcie przedmiotowej uchwały jest w pełni uzasadnione.

Przewodnicząca Rady

Anna Kijowska