


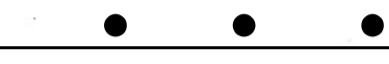








MIEJSCOWY PLAN ZAGOSPODAROWANIA PRZESTRZENNEGO DLA TERENU POMIĘDZY ULICĄ WYBUDOWANIE, A 700-LECIA W RYNARZEWIE, GMINA SZUBIN
SKALA 1:1000

0 20 40 60 80 100m


OZNACZENIA

-  GRANICA OBSZARU OBJĘTEGO PLANEM
-  LINIE ROZGRANICZAJĄCE TERENY O RÓŻNYM PRZEZNACZENIU LUB RÓŻNYCH ZASADACH ZAGOSPODAROWANIA
-  NIEPRZEKACZALNE LINIE ZABUDOWY
-  GRANICA STREFY "B" OCHRONY KONSERWATORSKIEJ
-  **ZC** TEREN CMENTARZA
-  **RM** TEREN ZABUDOWY ZAGRODOWEJ W GOSPODARSTWACH ROLNYCH, HODOWLANYCH I OGRODNICZYCH
-  **ZP/KP** TEREN ZIELENI URZĄDZONEJ Z TERENEM PARKINGU
-  **ZL** TEREN LASU
-  **KD-L** TEREN DROGI PUBLICZNEJ LOKALNEJ
-  **KD-D** TEREN DROGI PUBLICZNEJ DOJAZDOWEJ

ZAŁĄCZNIK NR 1
DO UCHWAŁY NR
RADY MIEJSKIEJ W SZUBINIE
Z DNIA

PLAN SPORZĄDZIŁ
BURMISTRZ SZUBINA

WYRYS ZE STUDIUM UWARUNKOWAŃ I KIERUNKÓW ZAGOSPODAROWANIA PRZESTRZENNEGO

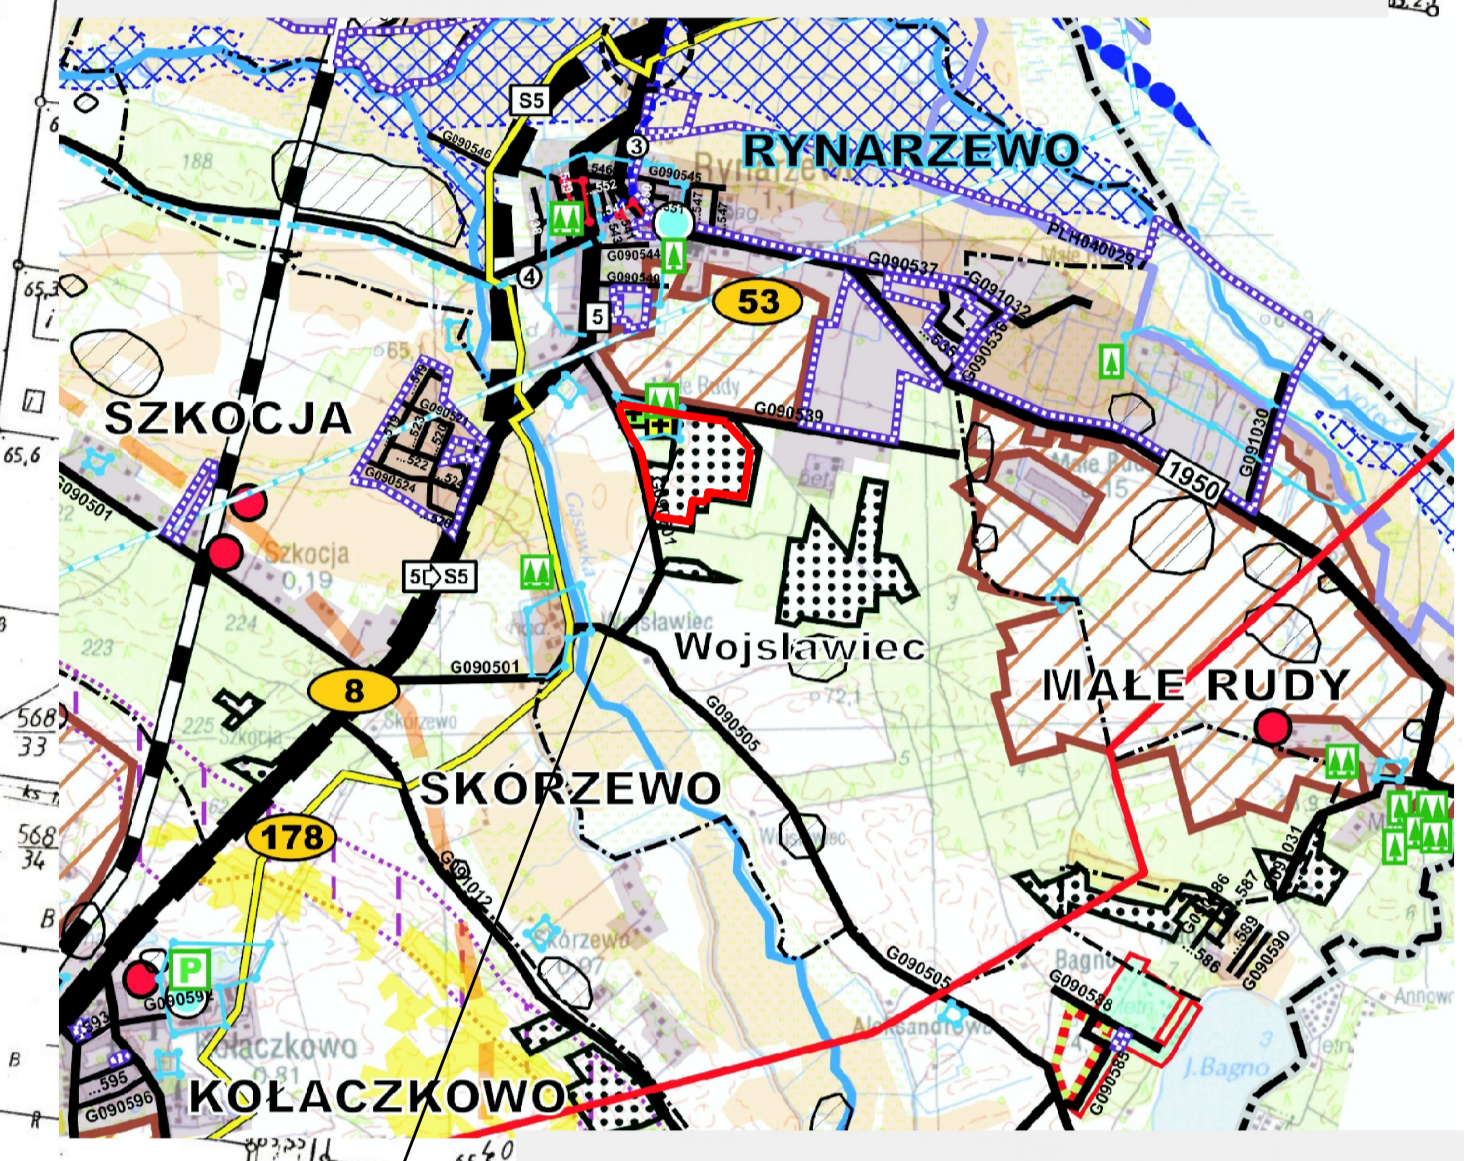

TEREN OBJĘTY MIEJSCOWYM PLANEM ZAGOSPODAROWANIA PRZESTRZENNEGO

