

0136
88/89

UCHWAŁA Nr XXIX/198/93
RADY MIEJSKIEJ W SZUBINIE
z dnia 9 września 1993 r.

w sprawie: przystąpienia do zmian miejscowego planu ogólnego zagospodarowania przestrzennego gminy Szubin we wsi Zamość.

Na podstawie art. 18, ust. 2, pkt. 15 ustawy z dnia 8 marca 1990 r. o samorządzie gminnym (tekst jednolity Dz. U. z 1996 r., Nr 13, poz. 74 z późn. zm.) oraz art. 12 ust. 1, 2 i 4 ustawy z dnia 7 lipca 1994 r. o zagospodarowaniu przestrzennym (tekst jednolity Dz. U. z 1999 r., Nr 15, poz. 139).

RADA MIEJSKA
uchwała, co następuje :

§ 1

Przystąpić do sporządzenia zmian miejscowego planu ogólnego zagospodarowania przestrzennego gminy Szubin uchwalonego uchwałą Nr XXIX/198/93 Rady Miejskiej w Szubinie z dnia 13.09.1993 r. /Dz. Urz. Woj. Bydg. Nr 15, poz. 201 z późn. zm./ polegających na przeznaczeniu części działki nr 697/2 położonej we wsi Zamość gm. Szubin na cele rolne – dojazd do pozostałej części działki. Granice obszaru objętego planem oznaczono na mapie w skali 1:10000 stanowiącej załącznik graficzny do niniejszej uchwały.

§ 2

Uchwała podlega ogłoszeniu poprzez jej rozplakatowanie na tablicy ogłoszeń Urzędu Gminy i Miasta w Szubinie oraz w prasie lokalnej.

§ 3

Wykonanie uchwały powierza się Zarządowi Gminy i Miasta Szubin.

§ 4

Uchwała wchodzi w życie z dniem ogłoszenia.


**Zastępca Przewodniczącego
Rady Miejskiej w Szubinie**

mgr inż. *Janusz Brzeczka*
Janusz Brzeczka

Załącznik Nr 1
do uchwały Nr
Rady Miejskiej w Szubinie
z dnia1999 r.

Zastępca Przewodniczącego
Rady Miejskiej w Szubinie

Janusz Brzeźka
mgr inż. Janusz Brzeźka

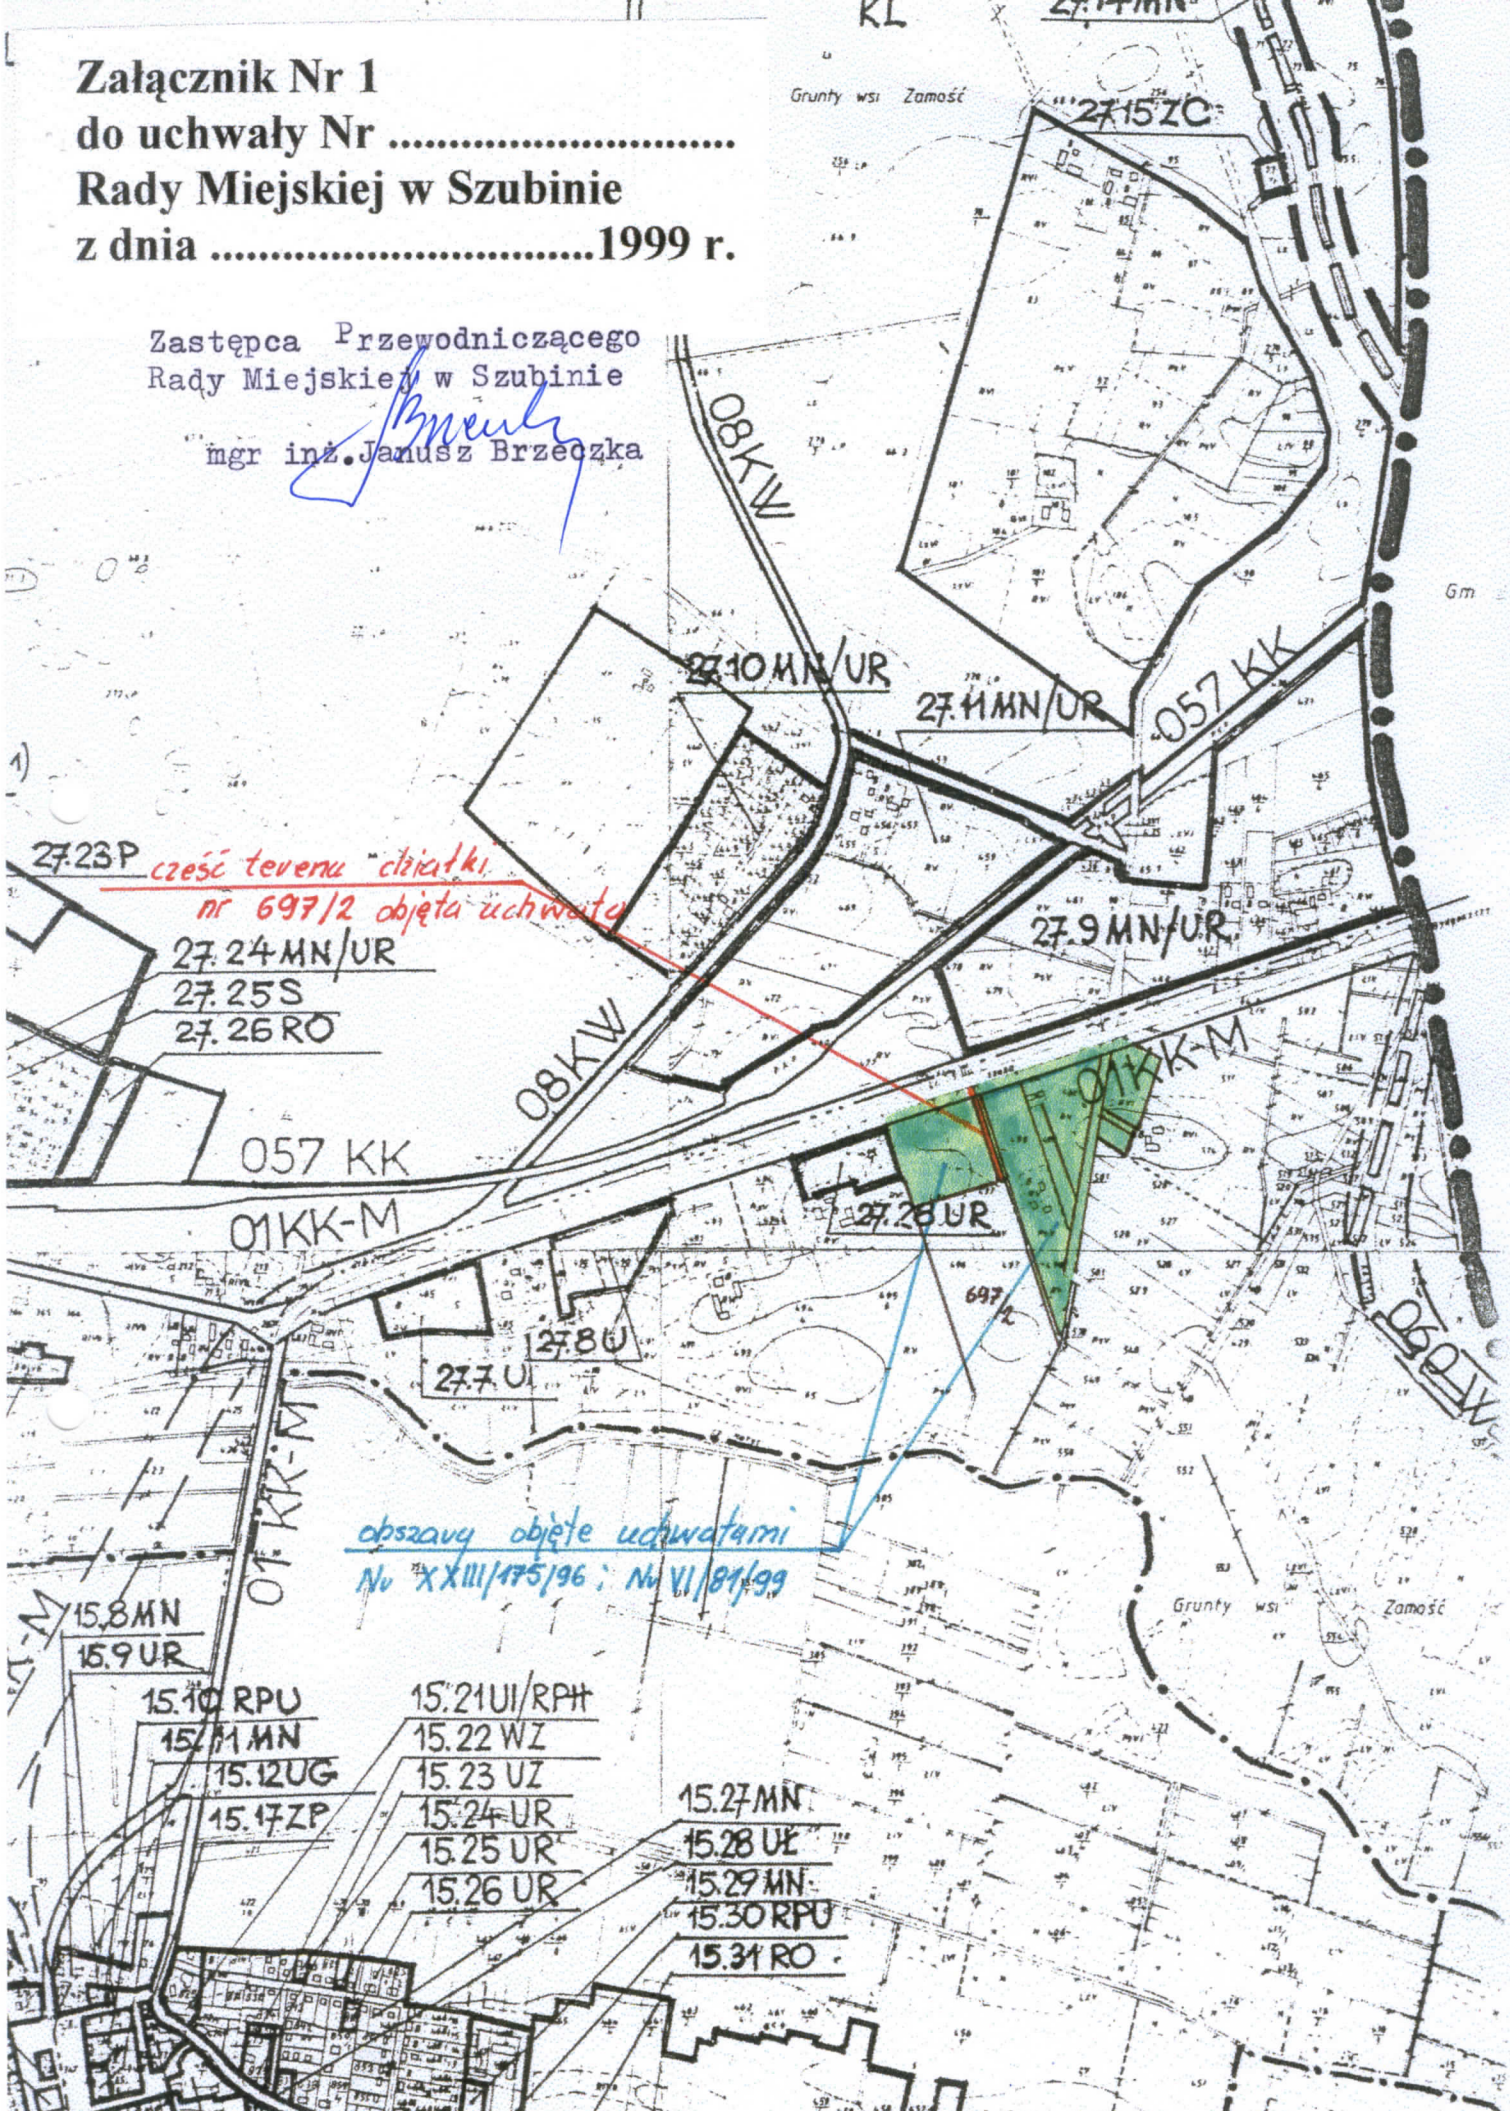

UZASADNIENIE

Rada Miejska w Szubinie w dniu 30.10.1996 r. oraz w dniu 28.04.1999 r. podjęła uchwały Nr XXIII/175/96 i Nr VI/81/99 w sprawie przystąpienia do sporządzenia miejscowego planu zagospodarowania przestrzennego we wsi Zamość. W trakcie prowadzenia prac planistycznych, dokonano scalenia i podziału działek nr 496 i 497 w wyniku którego powstały dwie nowe nieruchomości o numerach geodezyjnych 697/1 i 697/2 w tej sytuacji zaszła konieczność objęcia ustaleniami w/w planu części działki nr 697/2 stanowiącej dojazd do istniejącej zagrody, położonej na przedmiotowej działce..

Mając na uwadze zachowanie ładu przestrzennego na terenie objętym opracowaniem projektu miejscowego planu zagospodarowania przestrzennego uważam podjęcie uchwały za celowe i w pełni uzasadnione.

BURMISTRZ
mgr Andrzej Wrona