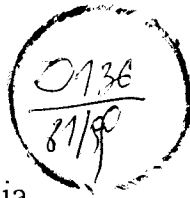


UCHWAŁA Nr 11/81/99.....
RADY MIEJSKIEJ W SZUBINIE
z dnia 28 kwietnia 1999 r.

ogłoszone 20. V. 99 r.



w sprawie: przystąpienia do sporządzenia miejscowego planu zagospodarowania przestrzennego działek nr 697/1, 498/2, 498/3, 498/4, 498/5, 498/6, 498/7 oraz dla części działki nr 514/5 we wsi Zamość gm. Szubin.

Na podstawie art. 18, ust. 2, pkt. 15 ustawy z dnia 8 marca 1990 r. o samorządzie gminnym (Tekst jednolity Dz. U. z 1996 r., Nr 13, poz. 74 z późn. zm.) oraz art. 12 ust. 1, 2 i 4 ustawy z dnia 7 lipca 1994 r. o zagospodarowaniu przestrzennym (Dz. U. Nr 89, poz. 415 z późn. zm.).

RADA MIEJSKA
uchwała, co następuje :

§ 1

Przystąpić do sporządzenia zmian miejscowego planu ogólnego zagospodarowania przestrzennego gminy Szubin uchwalonego uchwałą Nr XXIX/198/93 Rady Miejskiej w Szubinie z dnia 13.09.1993 r. /Dz. Urz. Woj. Bydg. Nr 15, poz. 201 z późn. zm./ polegających na opracowaniu miejscowego planu zagospodarowania przestrzennego dla działek 697/1, 498/2, 498/3, 498/4, 498/5, 498/6, 498/7 oraz dla części działki nr 514/5 położonych we wsi Zamość gm. Szubin i przeznaczeniu ich na cele produkcyjne, składowe, usługowe, oraz mieszkaniowe. Granice obszaru objętego planem oznaczono na mapie w skali 1:10000 stanowiącej załącznik graficzny do niniejszej uchwały.

§ 2

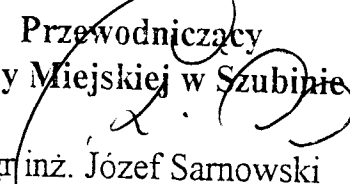
Uchwała podlega ogłoszeniu poprzez jej rozplakatowanie na tablicy ogłoszeń Urzędu Gminy i Miasta w Szubinie oraz w prasie lokalnej.

§ 3

Wykonanie uchwały powierza się Zarządowi Gminy i Miasta Szubin.

§ 4

Uchwała wchodzi w życie z dniem ogłoszenia.

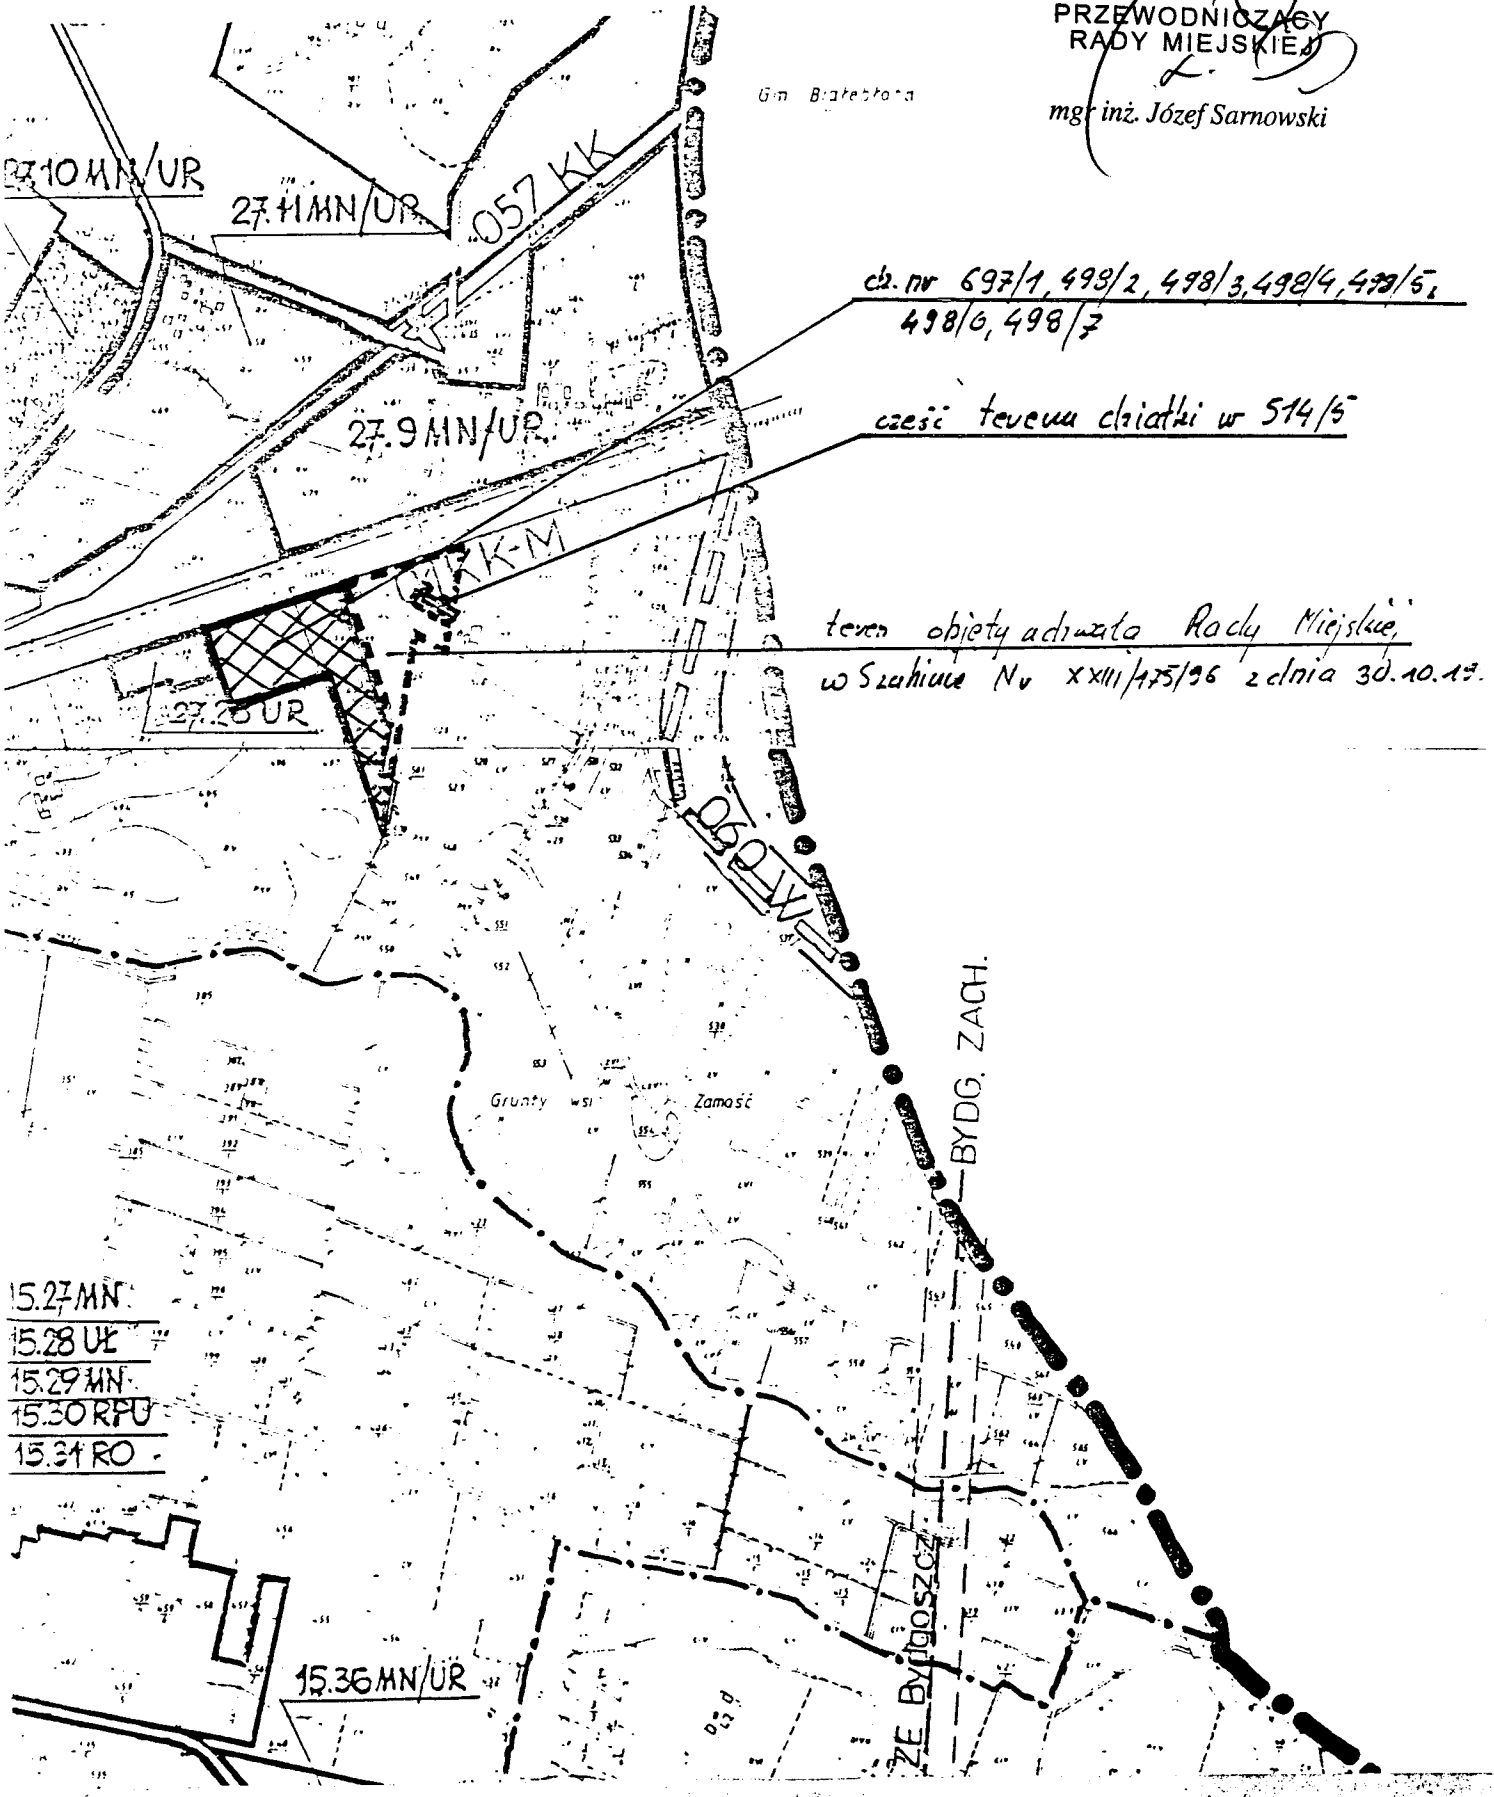
Przewodniczący
Rady Miejskiej w Szubinie

mgr inż. Józef Sarnowski

Załącznik Nr 1
do uchwały Nr h/81/98.....
Rady Miejskiej w Szubinie
z dnia 28 kwietnia 1998.....

PRZEWODNICZĄCY
RADY MIEJSKIEJ

mgr inż. Józef Sarnowski

Gm. Bratebłona



UZASADNIENIE

Właściciele kompleksu działek, od nr 498/2 do nr 498/7 oraz działki nr 697/1, położonych we wsi Zamość gm. Szubin, zwrócili się do Zarządu Gminy i Miasta Szubin z wnioskiem o przeznaczenie w/w działek na cele przemysłowe, składowe, usługowe oraz mieszkaniowe.

Mając na względzie występujące zapotrzebowanie na tereny budowlane Zarząd Gminy i Miasta Szubin stwierdził zasadność przystąpienia do sporządzenia miejscowego planu zagospodarowania przestrzennego dla w/w działek.

Dodatkowo za podjęciem przedmiotowej uchwały przemawia fakt, że Rada Miejska w Szubinie w dniu 30.10.1996 r. podjęła uchwałę o przystąpieniu do sporządzenia miejscowego planu zagospodarowania przestrzennego dla terenów bezpośrednio przylegających do obszaru będącego przedmiotem niniejszej uchwały. Ponadto opracowanie tego planu stanowić będzie powiększenie istniejących w sąsiedztwie terenów usług rzemieślniczych.

W związku z powyższym, stosownie do art. 31 ustawy z dnia 7 lipca 1994 r. o zagospodarowaniu przestrzennym (Dz. U. Nr 89, poz. 415), niniejszym Zarząd Gminy i Miasta Szubin przedstawia projekt uchwały w sprawie sporządzenia miejscowego planu zagospodarowania przestrzennego.

BURMISTRZ

mgr Andrzej Wrona