

UCHWAŁA Nr h/80/93.....
RADY MIEJSKIEJ W SZUBINIE
z dnia 28 kwietnia 1993 ✓



w sprawie: przystąpienia do sporządzenia miejscowego planu zagospodarowania przestrzennego działek nr 43/4, 43/13, 43/14, 43/12 we wsi Żurczyn gm. Szubin.

Na podstawie art. 18, ust. 2, pkt. 15 ustawy z dnia 8 marca 1990 r. o samorządzie gminnym (Tekst jednolity Dz. U. z 1996 r., Nr 13, poz. 74 z późn. zm.) oraz art. 12 ust. 1, 2 i 4 ustawy z dnia 7 lipca 1994 r. o zagospodarowaniu przestrzennym (Dz. U. Nr 89, poz. 415 z późn. zm.).

RADA MIEJSKA
uchwała, co następuje :

§ 1

Przystąpić do sporządzenia zmian miejscowego planu ogólnego zagospodarowania przestrzennego gminy Szubin uchwalonego uchwałą Nr XXIX/198/93 Rady Miejskiej w Szubinie z dnia 13.09.1993 r. /Dz. Urz. Woj. Bydg. Nr 15, poz. 201 z późn. zm./ polegających na opracowaniu miejscowego planu zagospodarowania przestrzennego dla działek nr 43/4, 43/13, 43/14, 43/12 położonych we wsi Żurczyn gm. Szubin i przeznaczeniu ich na cele eksploatacji kruszywa naturalnego. Granice obszaru objętego planem oznaczono na mapie w skali 1:10000 stanowiącej załącznik graficzny do niniejszej uchwały.

§ 2


Uchwała podlega ogłoszeniu poprzez jej rozplakatowanie na tablicy ogłoszeń Urzędu Gminy i Miasta w Szubinie oraz w prasie lokalnej.

§ 3

Wykonanie uchwały powierza się Zarządowi Gminy i Miasta Szubin.

§ 4

Uchwała wchodzi w życie z dniem ogłoszenia.

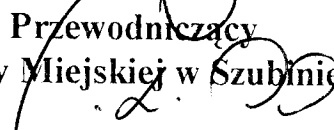Przewodniczący
Rady Miejskiej w Szubinie

mgr inż. Józef Sarnowski

Załącznik Nr 1
do uchwały Nr 11/80/99
Rady Miejskiej w Szubinie
z dnia 28 kwietnia 1999 r.


PRZEWODNICZĄC
RADY MIEJSKIEJ

29. ŻURCZYN

mgr inż. Józef Sarnowski

teren działek nr 43/4, 43/13, 43/12, 43/1
objętych projektowanymi zmianami
planu zagospodarowania przestrzennego

Gruntowy wsł. Żurczyn

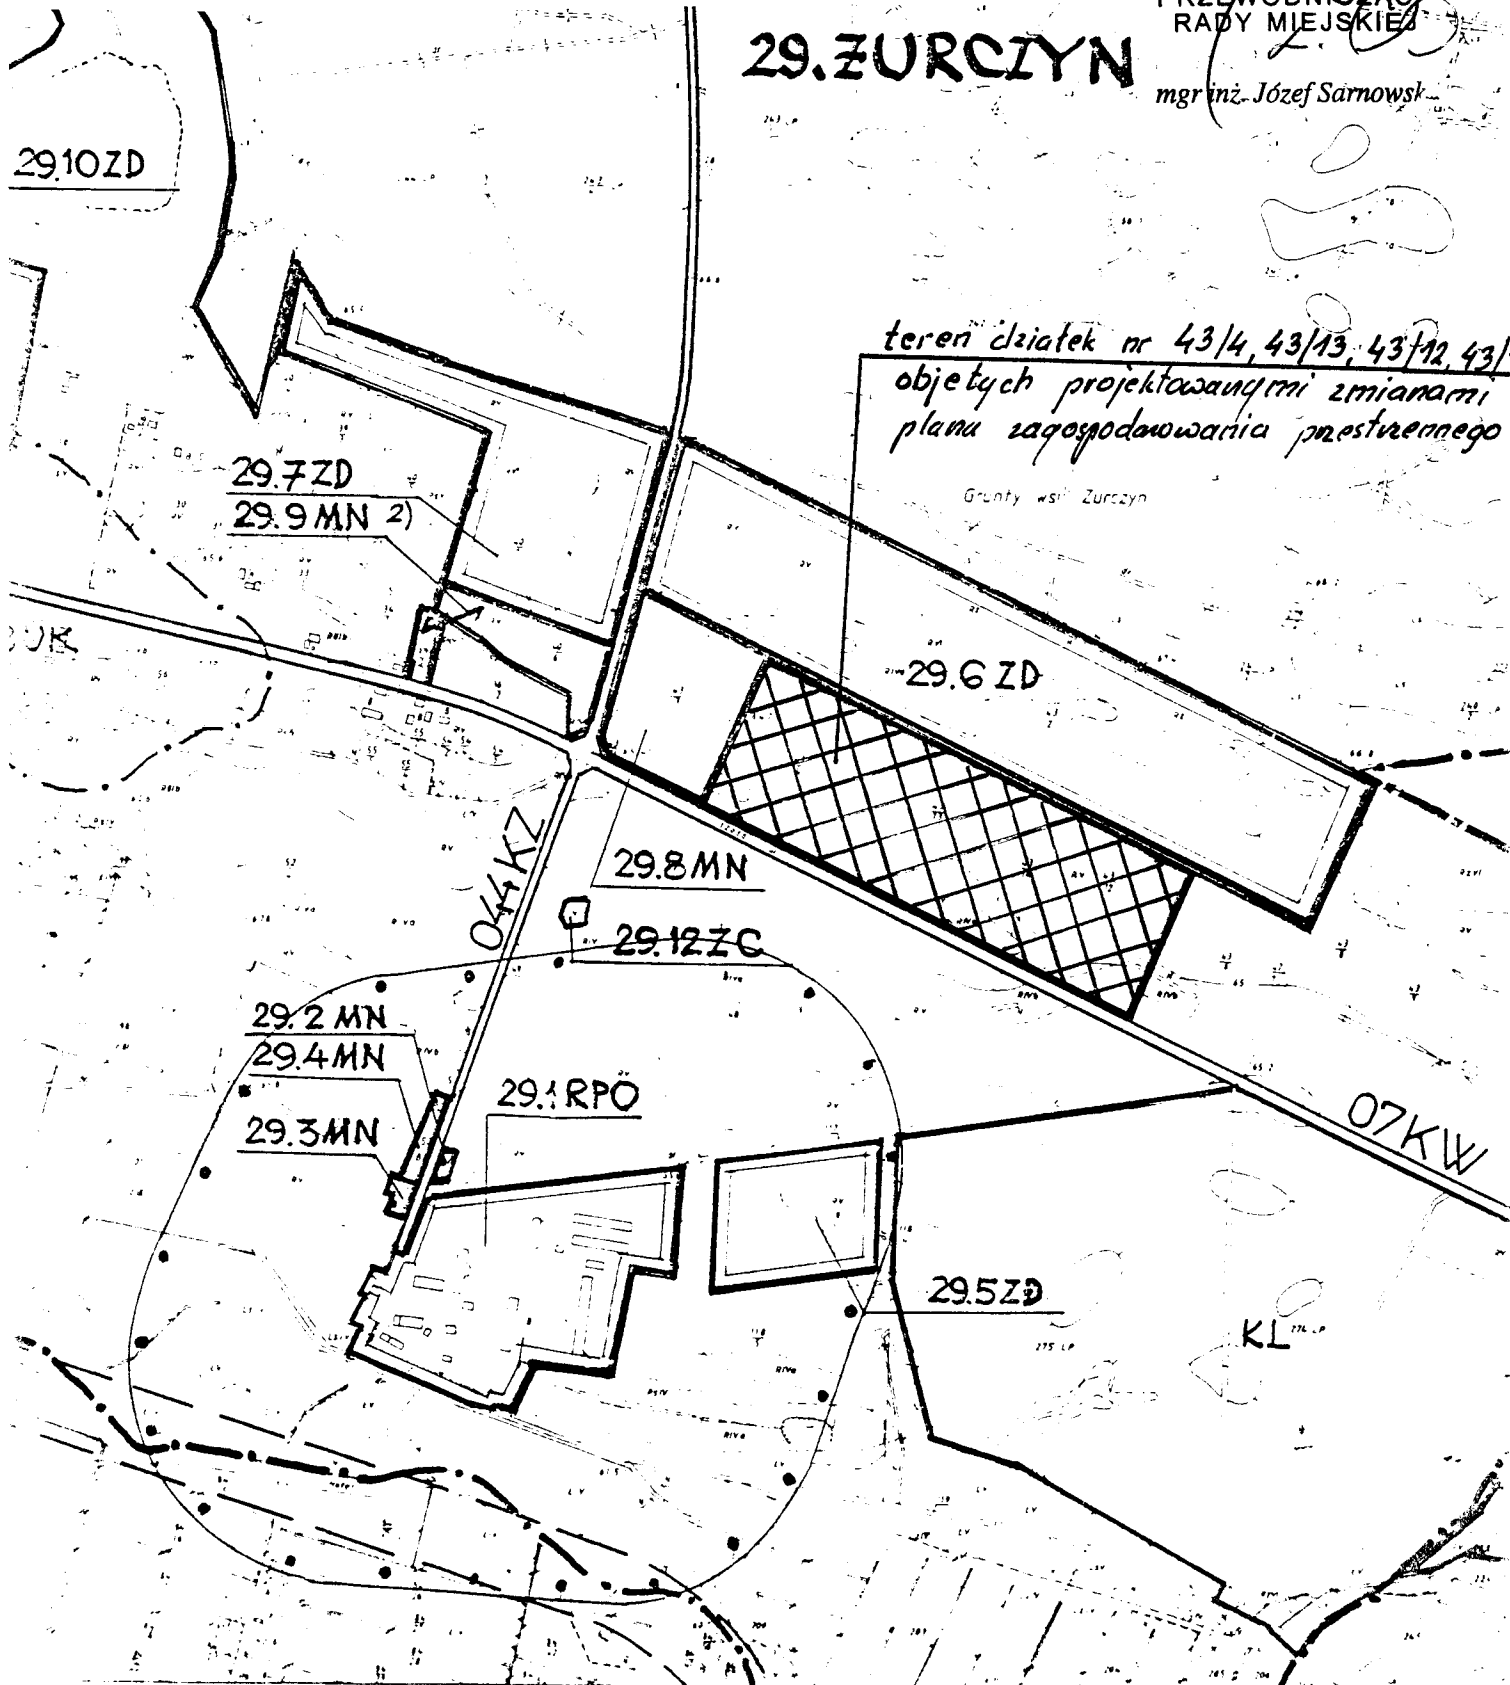

UZASADNIENIE

Pani [REDAKTOWANE] zwróciła się do Zarządu Gminy i Miasta Szubin z wnioskiem o sporządzenie miejscowego planu zagospodarowania przestrzennego dla terenu działek nr 43/4, 43/12, 43/13, 43/14 położonych we wsi Żurczyn.

W obowiązującym miejscowym planie ogólnym zagospodarowania przestrzennego gminy Szubin uchwalonym uchwałą Nr XXIX/198/93 Rady Miejskiej w Szubinie z dnia 13.09.1993 r. (Dz. Urz. Woj. Bydg. Nr 15, poz. 201 z późn. zm.) w/w działki położone są w terenach upraw polowych.

Opracowanie miejscowego planu zagospodarowania przestrzennego i przeznaczenie przedmiotowego terenu na cele eksploatacji kruszywa pozwoli wykorzystać istniejące złoża naturalne i jego racjonalne zagospodarowanie obecnie nie użytkowanych gruntów.

Mając na uwadze powyższe, stosownie do art. 31 ustawy z dnia 7 lipca 1994 r. o zagospodarowaniu przestrzennym (Dz. U. Nr 89, poz. 415 z późn. zm.), po dokonaniu analizy przedmiotowego wniosku, Zarząd Gminy i Miasta Szubin uważa podjęcie przedmiotowej uchwały za celowe i w pełni uzasadnione.

BURMISTRZ

mgr Andrzej Włoczek