

UCHWAŁA Nr *179/99*.....
RADY MIEJSKIEJ W SZUBINIE
z dnia *28 kwietnia 1999*

zapisano 28.05.99
0136
49/99

w sprawie: przystąpienia do sporządzenia miejscowego planu zagospodarowania przestrzennego działki nr 815 położonej w Szubinie.

Na podstawie art. 18, ust. 2, pkt. 15 ustawy z dnia 8 marca 1990 r. o samorządzie gminnym (Tekst jednolity Dz. U. z 1996 r., Nr 13, poz. 74 z późn. zm.) oraz art. 12 ust. 1, 2 i 4 ustawy z dnia 7 lipca 1994 r. o zagospodarowaniu przestrzennym (Dz. U. Nr 89, poz. 415 z późn. zm.).

RADA MIEJSKA
uchwała, co następuje :

§ 1

Przystąpić do sporządzenia miejscowego planu zagospodarowania przestrzennego dla działki nr 815 położonej w Szubinie i przeznaczenia jej na cele zabudowy mieszkaniowej i usług nieuciążliwych oraz pod budowę południowo-zachodniej obwodnicy miasta w klasie ulicy zbiorczej tranzytowej. Granice obszaru objętego planem oznaczono na mapie w skali 1:5000 stanowiącej załącznik graficzny do niniejszej uchwały.

§ 2

Uchwała podlega ogłoszeniu poprzez jej rozplakatowanie na tablicy ogłoszeń Urzędu Gminy i Miasta w Szubinie oraz w prasie lokalnej.

§ 3

Wykonanie uchwały powierza się Zarządowi Gminy i Miasta Szubin.

§ 4

Uchwała wchodzi w życie z dniem ogłoszenia.

Przewodniczący
Rady Miejskiej w Szubinie
[Signature]
mgr inż. Józef Sarnowski

Załącznik Nr 1
do uchwały Nr h/149/99
Rady Miejskiej w Szubinie
z dnia 28 kwietnia 1999

PRZEWODNICZĄC
RADY MIEJSKIEJ


teren działki nr 815 w Szubinie,
objęty projektowanymi zmianami
w planie zagospodarowania przestrzennego

Grunty wsi Wolwark

fragment działki nr 815
przeznaczony pod budowę obwodnicy

co Krynki

Grunty wsi Kc

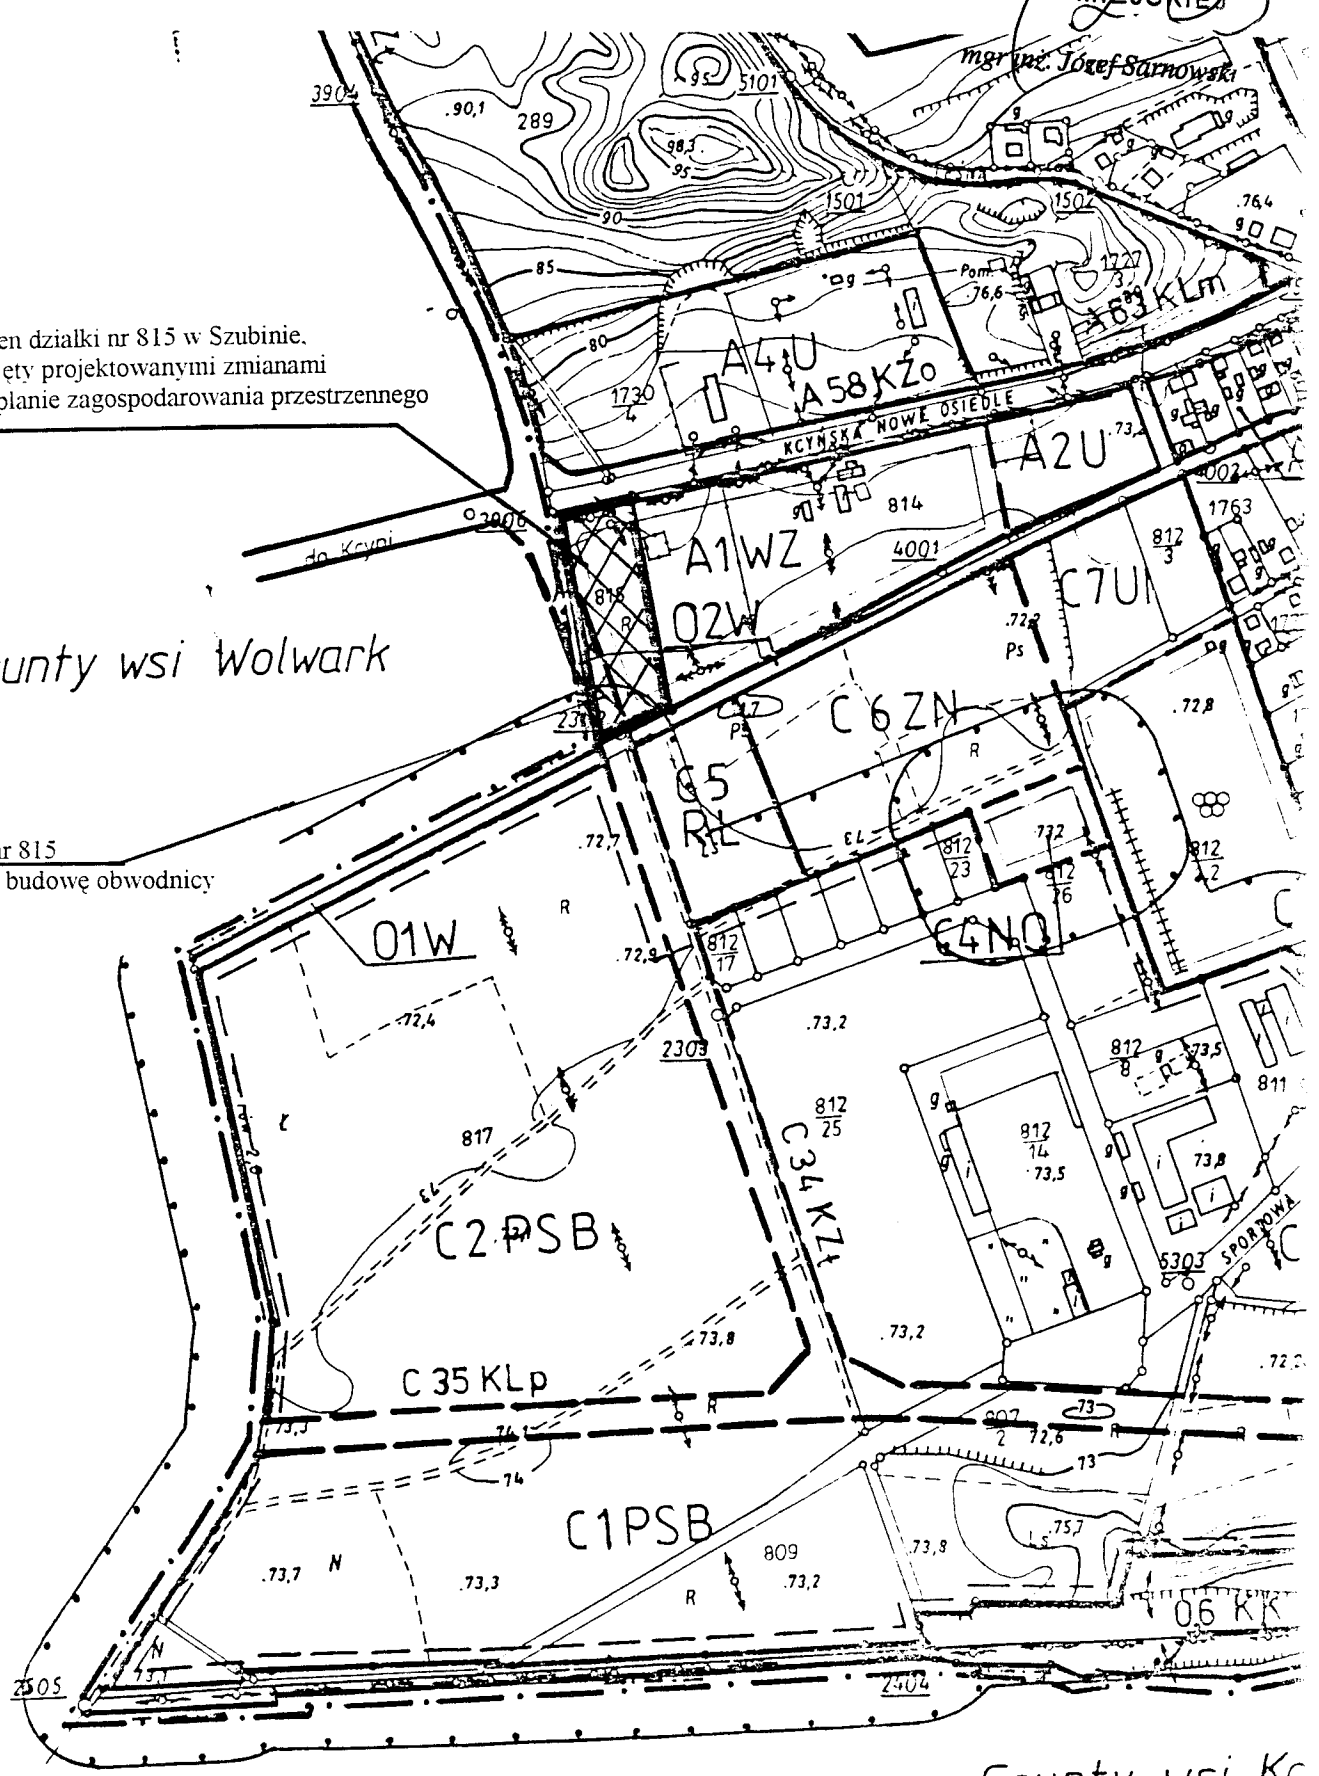

UZASADNIENIE

Pan [REDAKTOWANE] wystąpił do Zarządu Gminy i Miasta Szubin z wnioskiem o sporządzenie miejscowego planu zagospodarowania przestrzennego dla terenu działki nr 815 w Szubinie i przeznaczenie jej na cele budownictwa mieszkaniowego i usług nieuciążliwych.

W obowiązującym miejscowym planie ogólnym zagospodarowania przestrzennego miasta Szubina uchwalonym uchwałą Nr XII/65/91 Rady Miejskiej w Szubinie z dnia 5.07.1991 r. (Dz. Urz. Woj. Bydg. Nr 21, poz. 177 z późn. zm.) działka nr 815 w Szubinie, częściowo stanowi fragment terenu ujęcia wody natomiast pozostała część w/w działki przeznaczona jest pod budowę północno – zachodniej obwodnicy miasta w klasie ulicy zbiorczej tranzytowej.

W związku z zatwierdzeniem przez Starostę Nakielskiego w dniu 18.03.1999 r. decyzją znak WWR-6226-1/99 strefy ochrony bezpośredniej komunalnego ujęcia wody w Szubinie przy ul. Kcyńskiej – Nowe Osiedle, zaistniała możliwość przeznaczenia działki nr 815 na cele określone we wniosku, z uwzględnieniem ustaleń miejscowego planu ogólnego zagospodarowania przestrzennego miasta Szubina, dotyczących projektowanej ulicy tranzytowej.

Mając na uwadze powyższe, stosownie do art. 31 ustawy z dnia 7 lipca 1994 r. o zagospodarowaniu przestrzennym (Dz. U. Nr 89, poz. 415), Zarząd Gminy i Miasta Szubin uważa podjęcie przedmiotowej uchwały za celowe i uzasadnione.

BURMISTRZ

mgr Andrzej Wrona