

**RADA MIEJSKA
w Szubinie**

**UCHWAŁA Nr II/11/02
RADY MIEJSKIEJ W SZUBINIE
z dnia 12 grudnia 2002 r.**

W sprawie: przystąpienia do sporządzenia miejscowego planu zagospodarowania przestrzennego dla działki nr 555/15 położonej we wsi Rynarzewo, gm. Szubin.

Na podstawie art. 18, ust. 2, pkt. 15 ustawy z dnia 8 marca 1990 r. o samorządzie gminnym (Dz. U. z 2001 r. Nr 142, poz. 1591 z późn. zm./ oraz art. 12 ust. 1, 2 i 4 ustawy z dnia 7 lipca 1994 r. o zagospodarowaniu przestrzennym (jednolity tekst Dz. U. z 1999 r. Nr 15, poz. 139 z późn. zm.).

RADA MIEJSKA

Uchwala, co następuje:

§ 1

Przystąpić do sporządzenia miejscowego planu zagospodarowania przestrzennego dla terenu działki nr 555/15 położonej w miejscowości Rynarzewo, który określi jej przeznaczenie na cele mieszkaniowe wraz z wyznaczeniem terenów przeznaczonych do realizacji celów publicznych, tj. obsługi komunikacyjnej i infrastruktury technicznej.

§ 2

Granice obszaru objętego sporządzeniem miejscowego planu zagospodarowania przestrzennego oznaczono na mapie w skali 1:5000 stanowiącej załącznik graficzny do niniejszej uchwały.

§ 3

Uchwała podlega ogłoszeniu poprzez jej rozplakatowanie na tablicy ogłoszeń Urzędu Gminy i Miasta w Szubinie.

§ 4

Wykonanie uchwały powierza się Burmistrzowi Gminy i Miasta Szubin.


§ 5

Uchwała wchodzi w życie z dniem ogłoszenia na tablicy ogłoszeń w Urzędzie Gminy i Miasta w Szubinie.

PRZEWODNICZĄCY
RADY MIEJSKIEJ W SZUBINIE

mgr Andrzej Wrona

**Załącznik Nr 1
do uchwały Nr II/11/2002
Rady Miejskiej w Szubinie
z dnia 12 grudnia 2002 r.**

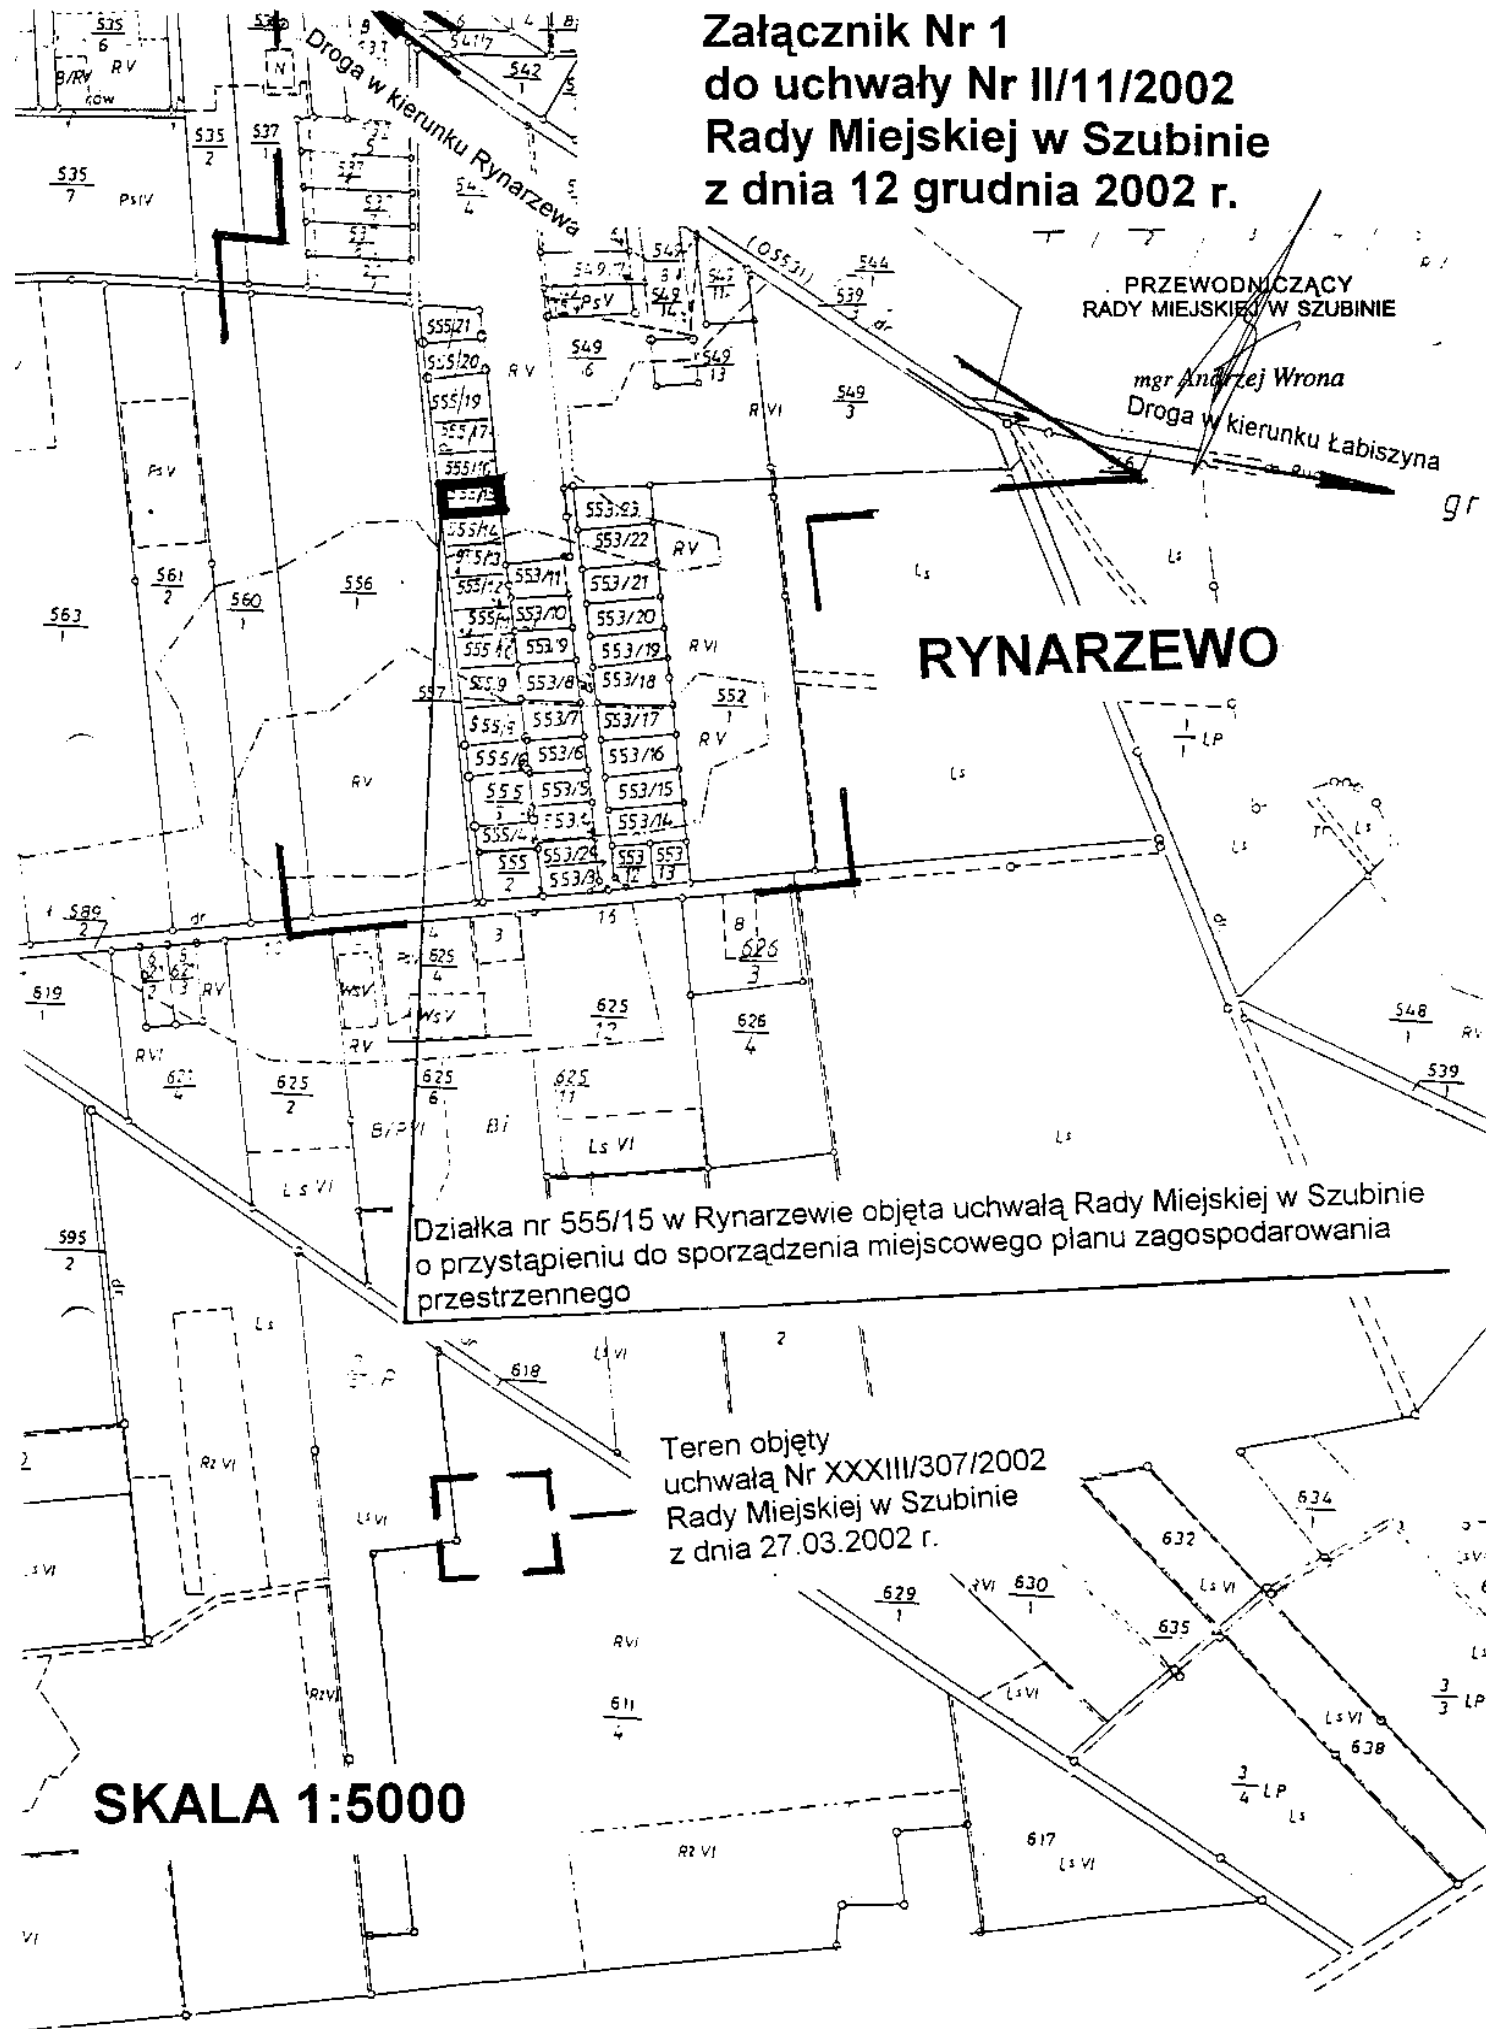

PRZEWODNICZĄCY
RADY MIEJSKIEJ W SZUBINIE

mgr Andrzej Wrona
Droga w kierunku Łabiszyna

RYNARZEWO

Działka nr 555/15 w Rynarzewie objęta uchwałą Rady Miejskiej w Szubinie
o przystąpieniu do sporządzenia miejscowego planu zagospodarowania
przestrzennego

Teren objęty
uchwałą Nr XXXIII/307/2002
Rady Miejskiej w Szubinie
z dnia 27.03.2002 r.

SKALA 1:5000

UZASADNIENIE

W dniu 27 marca 2002 r. Rada Miejska w Szubinie podjęła uchwałę Nr XXXIII/307/2002 w sprawie przystąpienia do sporządzenia miejscowego planu zagospodarowania przestrzennego dla części wsi Rynarzewo, gm. Szubin obejmującej obszar działek 549/3, 549/4, 549/5, 549/6, 549/7, 549/8, 549/11, 549/13, 549/14, 549/15, 549/16, 537/3, 537/4, 537/5, 537/6, 537/7, 537/8, 537/9, 555/2, 555/4, 555/5, 555/6, 555/8, 555/9, 555/10, 555/11, 555/12, 555/13, 555/14, 555/16, 555/17, 555/19, 555/20, 555/21, 552/1, 553/3, 553/4, 553/5, 553/6, 553/7, 553/8, 553/9, 553/10, 553/11, 553/12, 553/13, 553/14, 553/15, 553/16, 553/17, 553/18, 553/19, 553/20, 553/21, 553/22, 553/23, 553/24, 557/1, 589/2, 556/1, 539/3.

W treści przedmiotowej uchwały pominięto działkę oznaczoną numerem 555/15 położoną w opisanym wyżej kompleksie działek.

Podjęcie uchwały pozwoli na rozpoczęcie prac planistycznych przy opracowaniu planu zagospodarowania przestrzennego.

Biorąc pod uwagę powyższe uważam podjęcie przedmiotowej uchwały za celowe i w pełni uzasadnione.

PRZEWODNICZĄCY
RADY MIEJSKIEJ W SZUBINIE

mgr Andrzej Wrona