MIEJSCOWY PLAN ZAGOSPODAROWANIA PRZESTRZENNEGO DLA TERENU MIĘDZY ULICĄ NAKIELSKĄ, A ULICĄ WIEJSKĄ W SZUBINIE, GM. SZUBIN
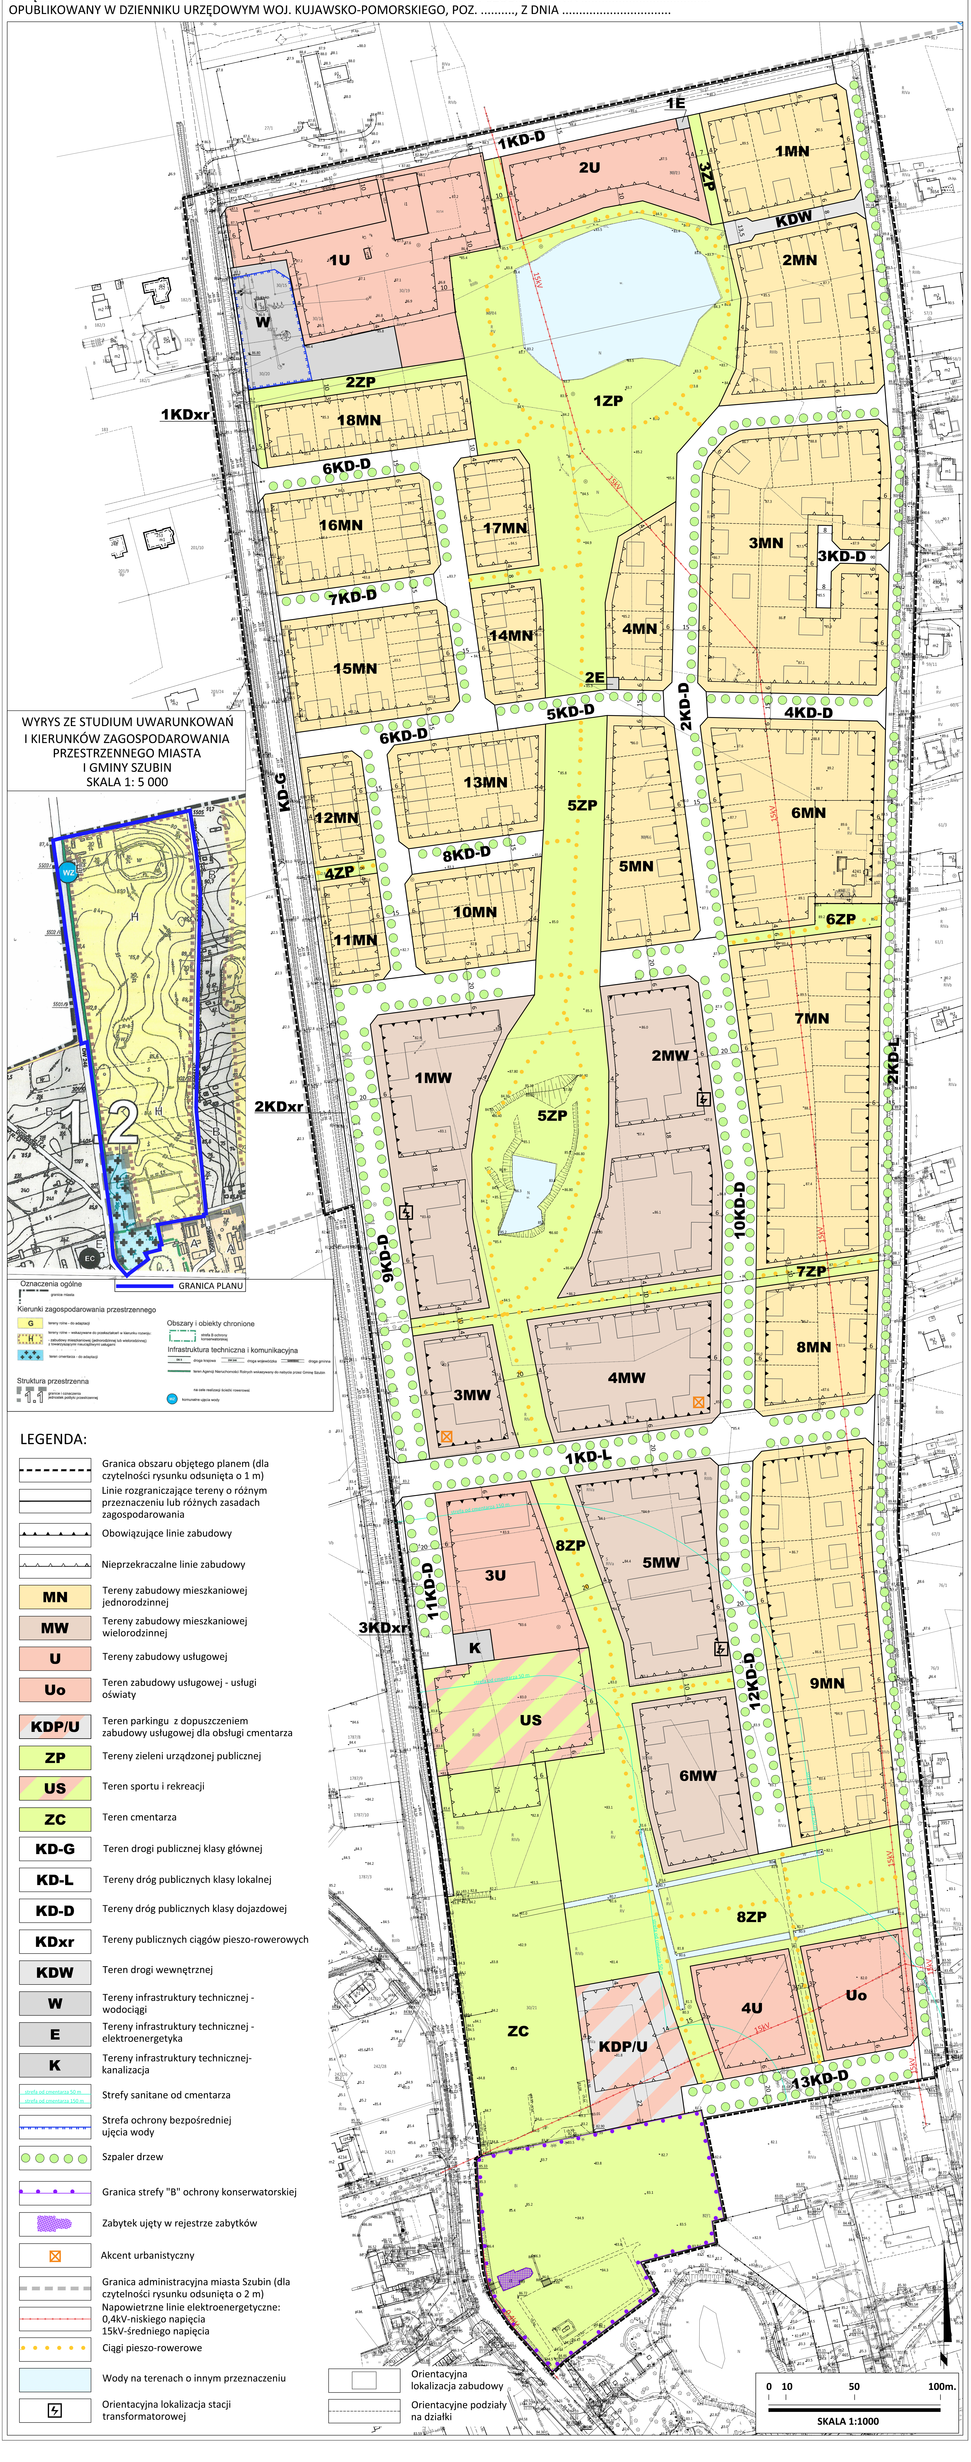
ZAŁĄCZNIK NR 1 DO UCHWAŁY NR .....RADY MIEJSKIEJ W SZUBINIE Z DNIA .....
OPUBLIKOWANY W DZIENNIKU URZĘDOWYM WOJ. KUJAWSKO-POMORSKIEGO, POZ. ....., Z DNIA .....